
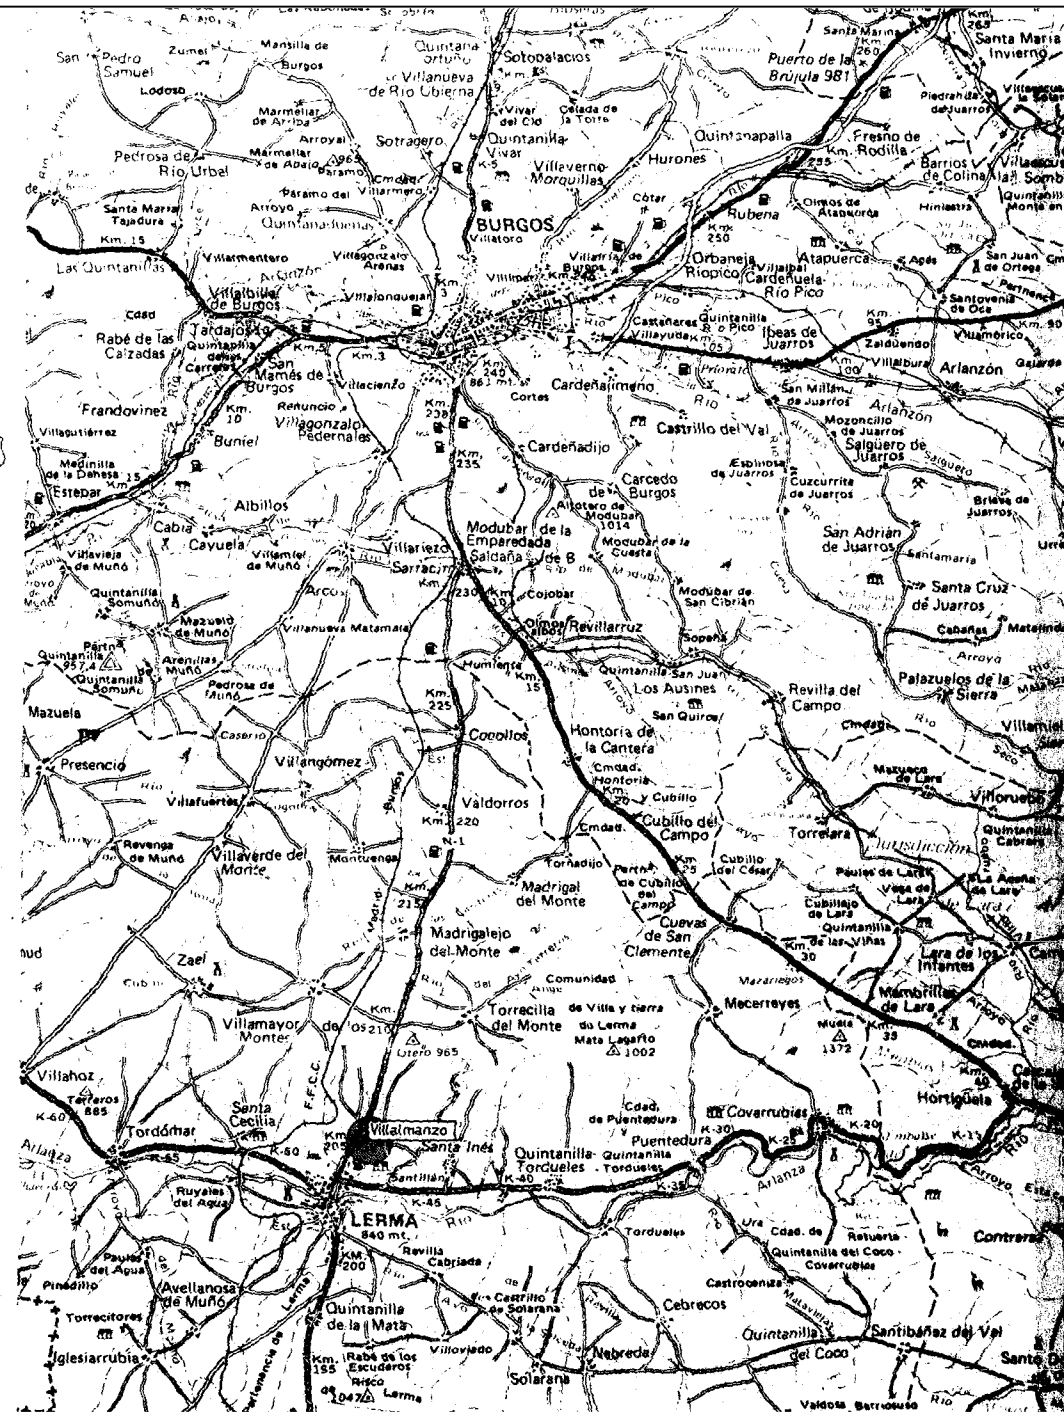


**VILLAMANZO**  
**( BU455 ) PLAN PARCIAL DE ORDENACION INDUSTRIAL. SECTOR 2.**  
**( 1-02-91 )**

**INDICE DE PLANOS**

(3329)	1	LOCALIZACION GEOGRAFICA	S/E
(3330-3331)	2	SITUACION DENTRO DEL TERMINO MUNICIPAL	1/10.000
(3332-3333)	3	PLANEAMIENTO VIGENTE	1/10.000
(3334)	4	ESTADO ACTUAL Y TAQUIMETRICO. DELIMITACION DEL SECTOR	1/1.000
(3335-3336)	5	ORDENACION	1/1.000
(3337-3338)	6	NUMERACION DE PARCELACION	1/1.000
(3339-3340)	7	COTAS Y SUPERFICIES DE PARCELAS	1/1.000
(3341-3342)	8	RED VIARIA Y PEATONAL	1/1.000
(3343-3344)	9	RED DE ABASTECIMIENTO	1/1.000
(3345-3346)	10	RED DE SANEAMIENTO	1/1.000
(3347-3348)	11	RED DE ALUMBRADO	1/1.000
(3349-3350)	12	RED DE BAJA TENSION	1/1.000

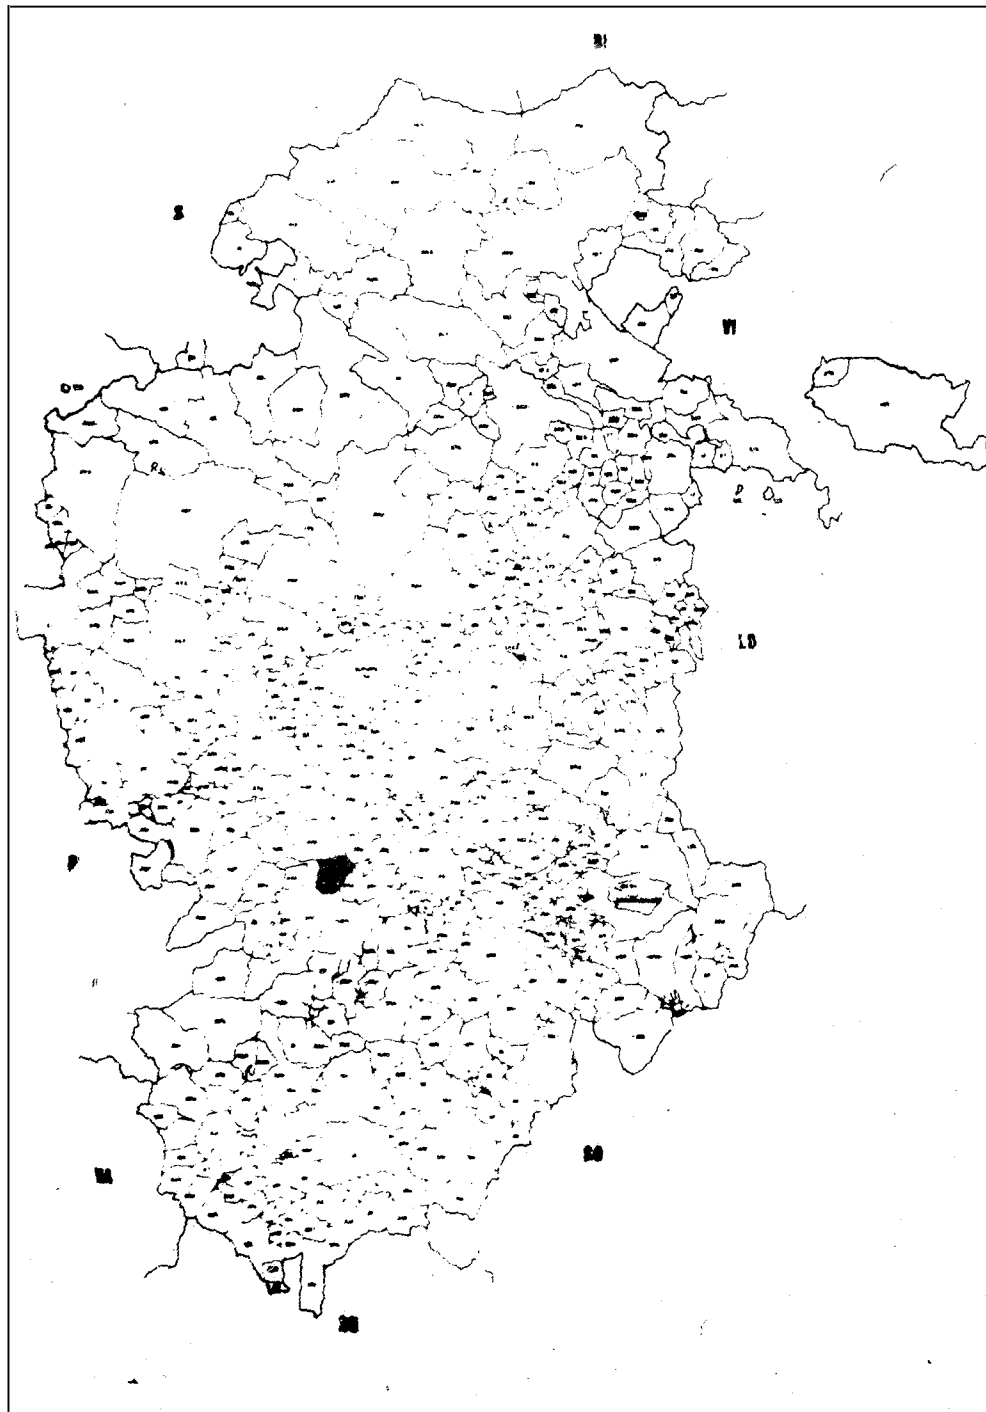

Diligentemente se ha cumplido el trámite de pre-liquidación de este proyecto de acuerdo con el artículo 12 del Real Decreto de 1970, quedando el expediente publicado en el Boletín de Anuncios de 30 de julio de 1970.

APROBADO DEFINITIVAMENTE  
POR LA COMISION PROVINCIAL  
SANITARIO DE BURGOS.



**PLAN PARCIAL DE ORDENACION INDUSTRIAL. SECTOR 2. VILLALMANZO (BURGOS)**

LOCALIZACION GEOGRAFICA

ESCALA	Nº EXP.	Nº PLANO
	91/90	I

ARQUITECTO / JOSE LUIS IZQUIERDO DOBARCO

PROMOTOR / BESTUR S.A.  
AYUNTAMIENTO DE VILLALMANZO

BURGOS / ABRIL / 1990



APROBADO DEFINITIVAMENTE  
 POR LA COMISION PROVINCIAL  
 DE URBANISMO DE BURGOS  
 6 FEB. 1991





**PLAN PARCIAL DE ORDENACION INDUSTRIAL. SECTOR 2. VILLALMANZO (BURGOS)**







SITUACION DENTRO DEL TERMINO MUNICIPAL. ESCALA 1/10.000. N° EXP. 91/90. N° PLAN 2

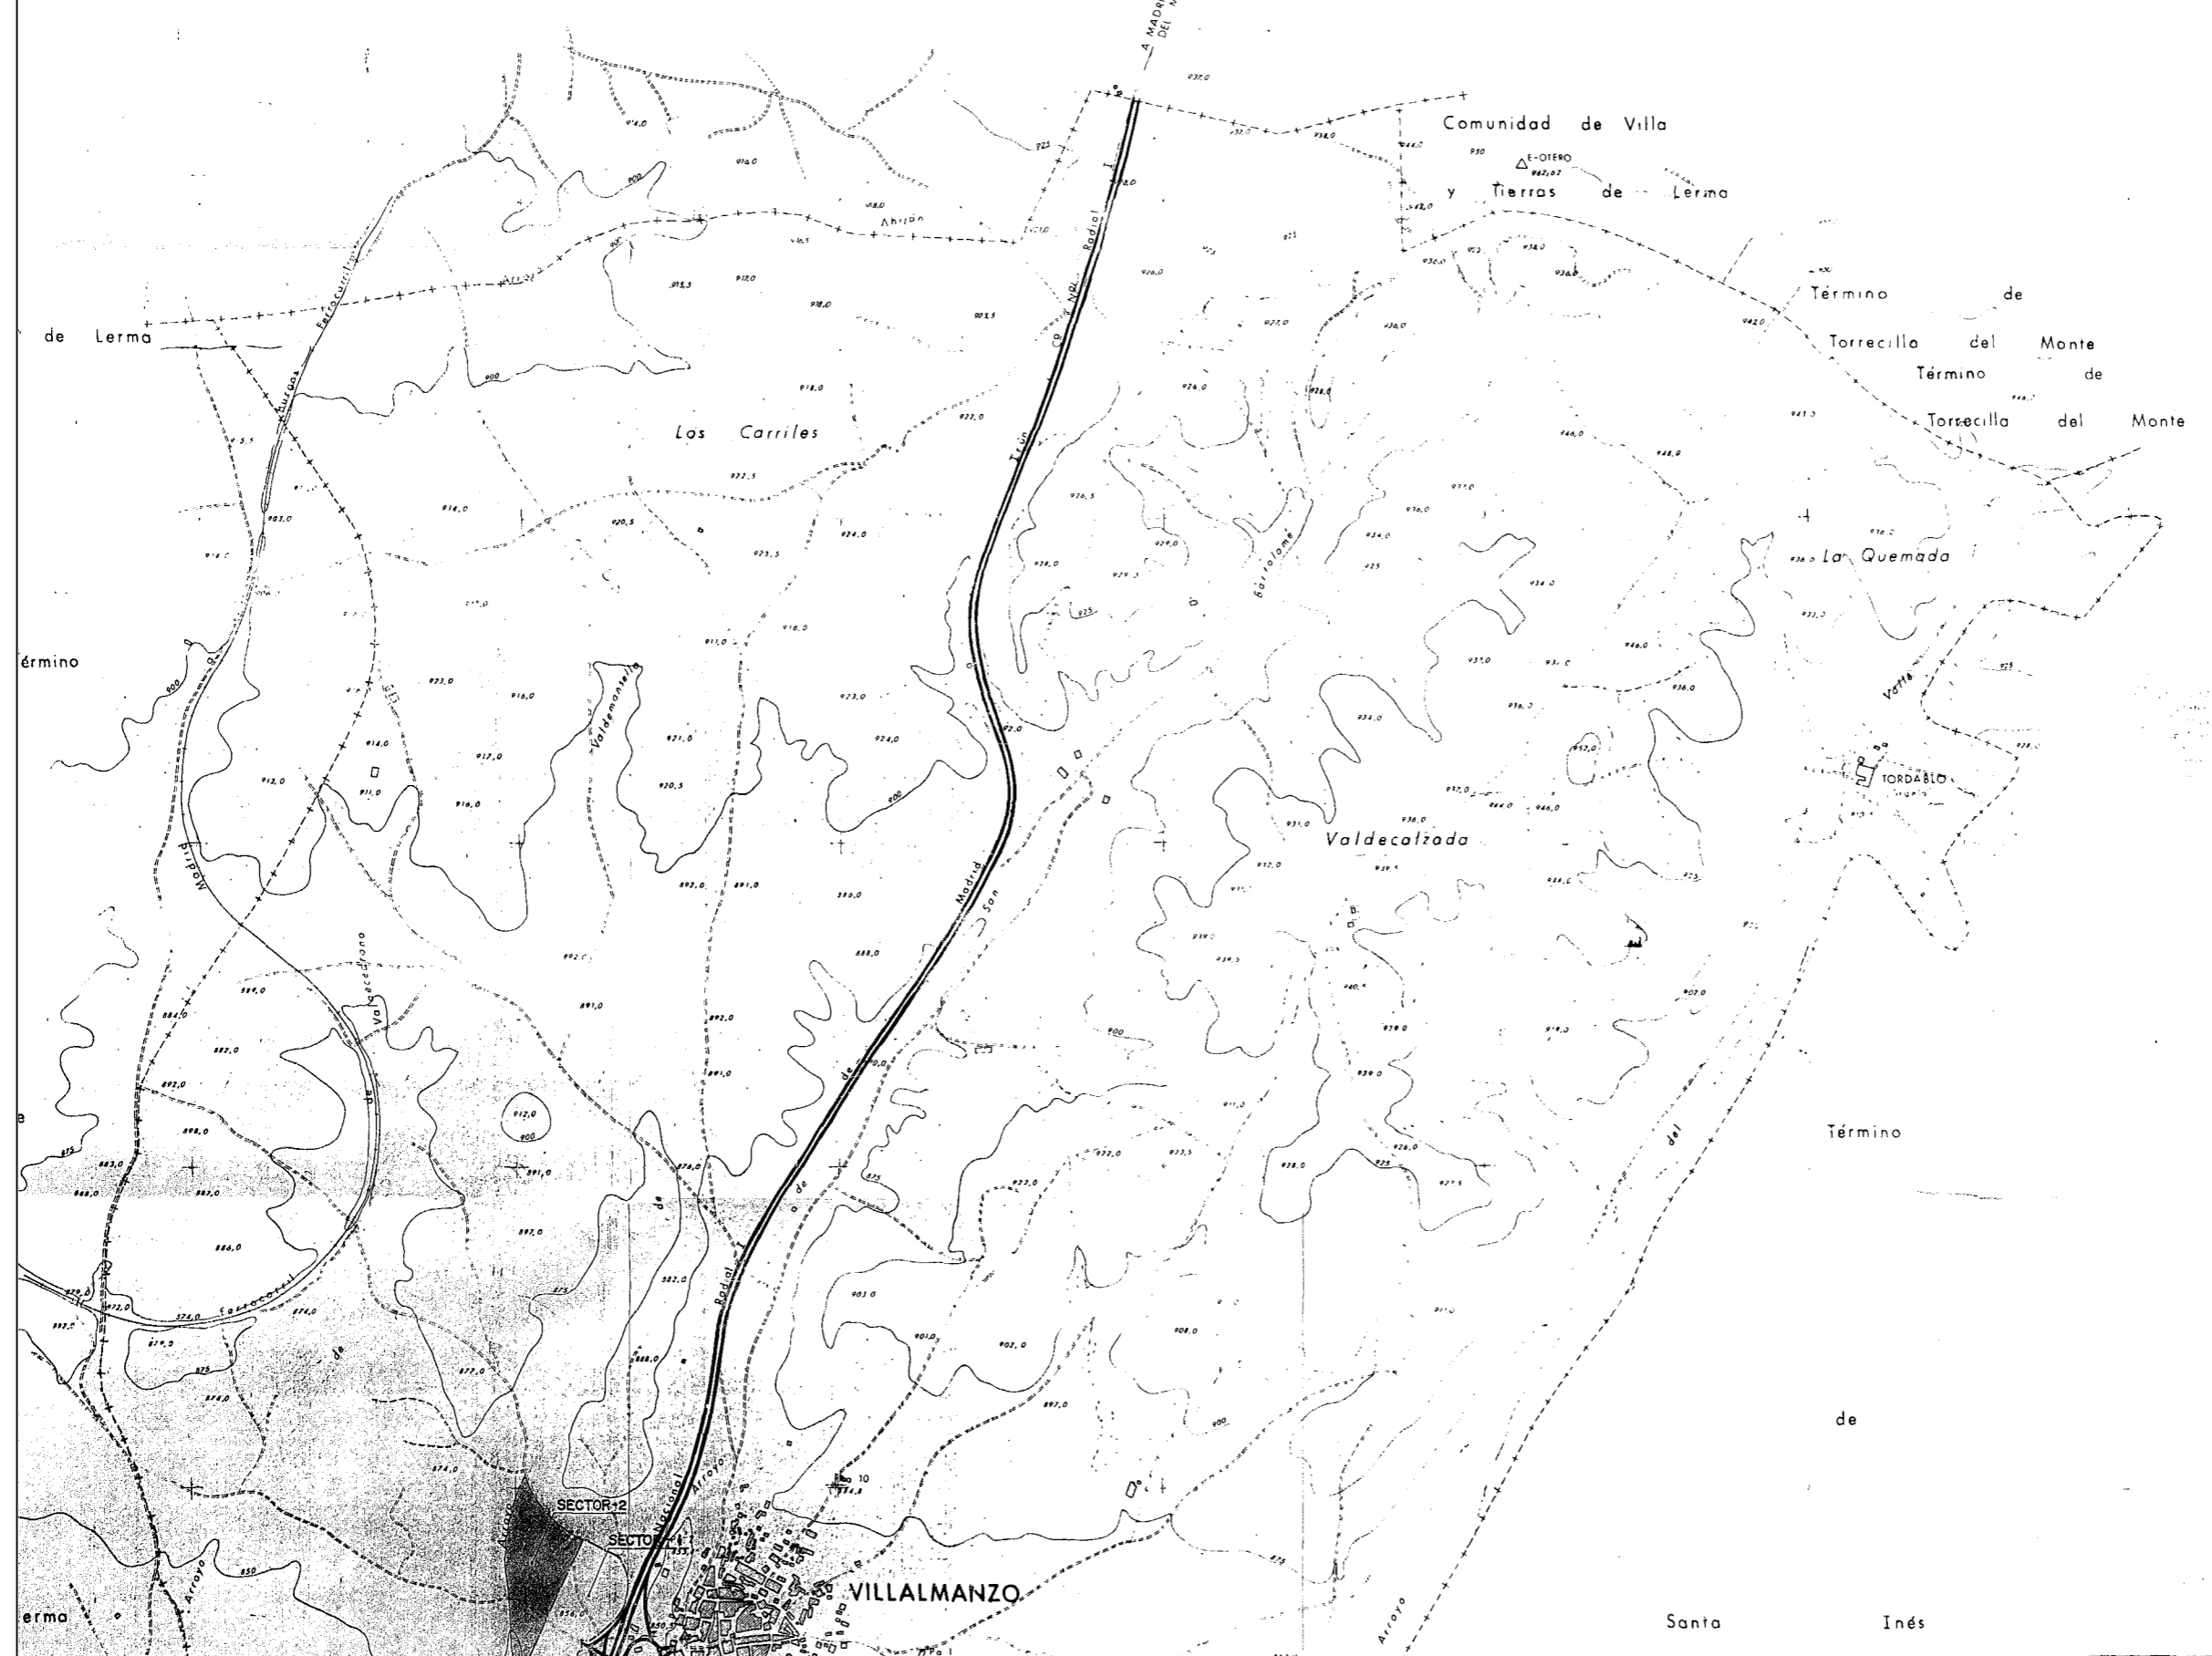ARQUITECTO/JOSÉ LUIS IZQUIERDO DOBANO PROMOTOR/SECTUR S.A. AYUNTAMIENTO DE VILLALMANZO

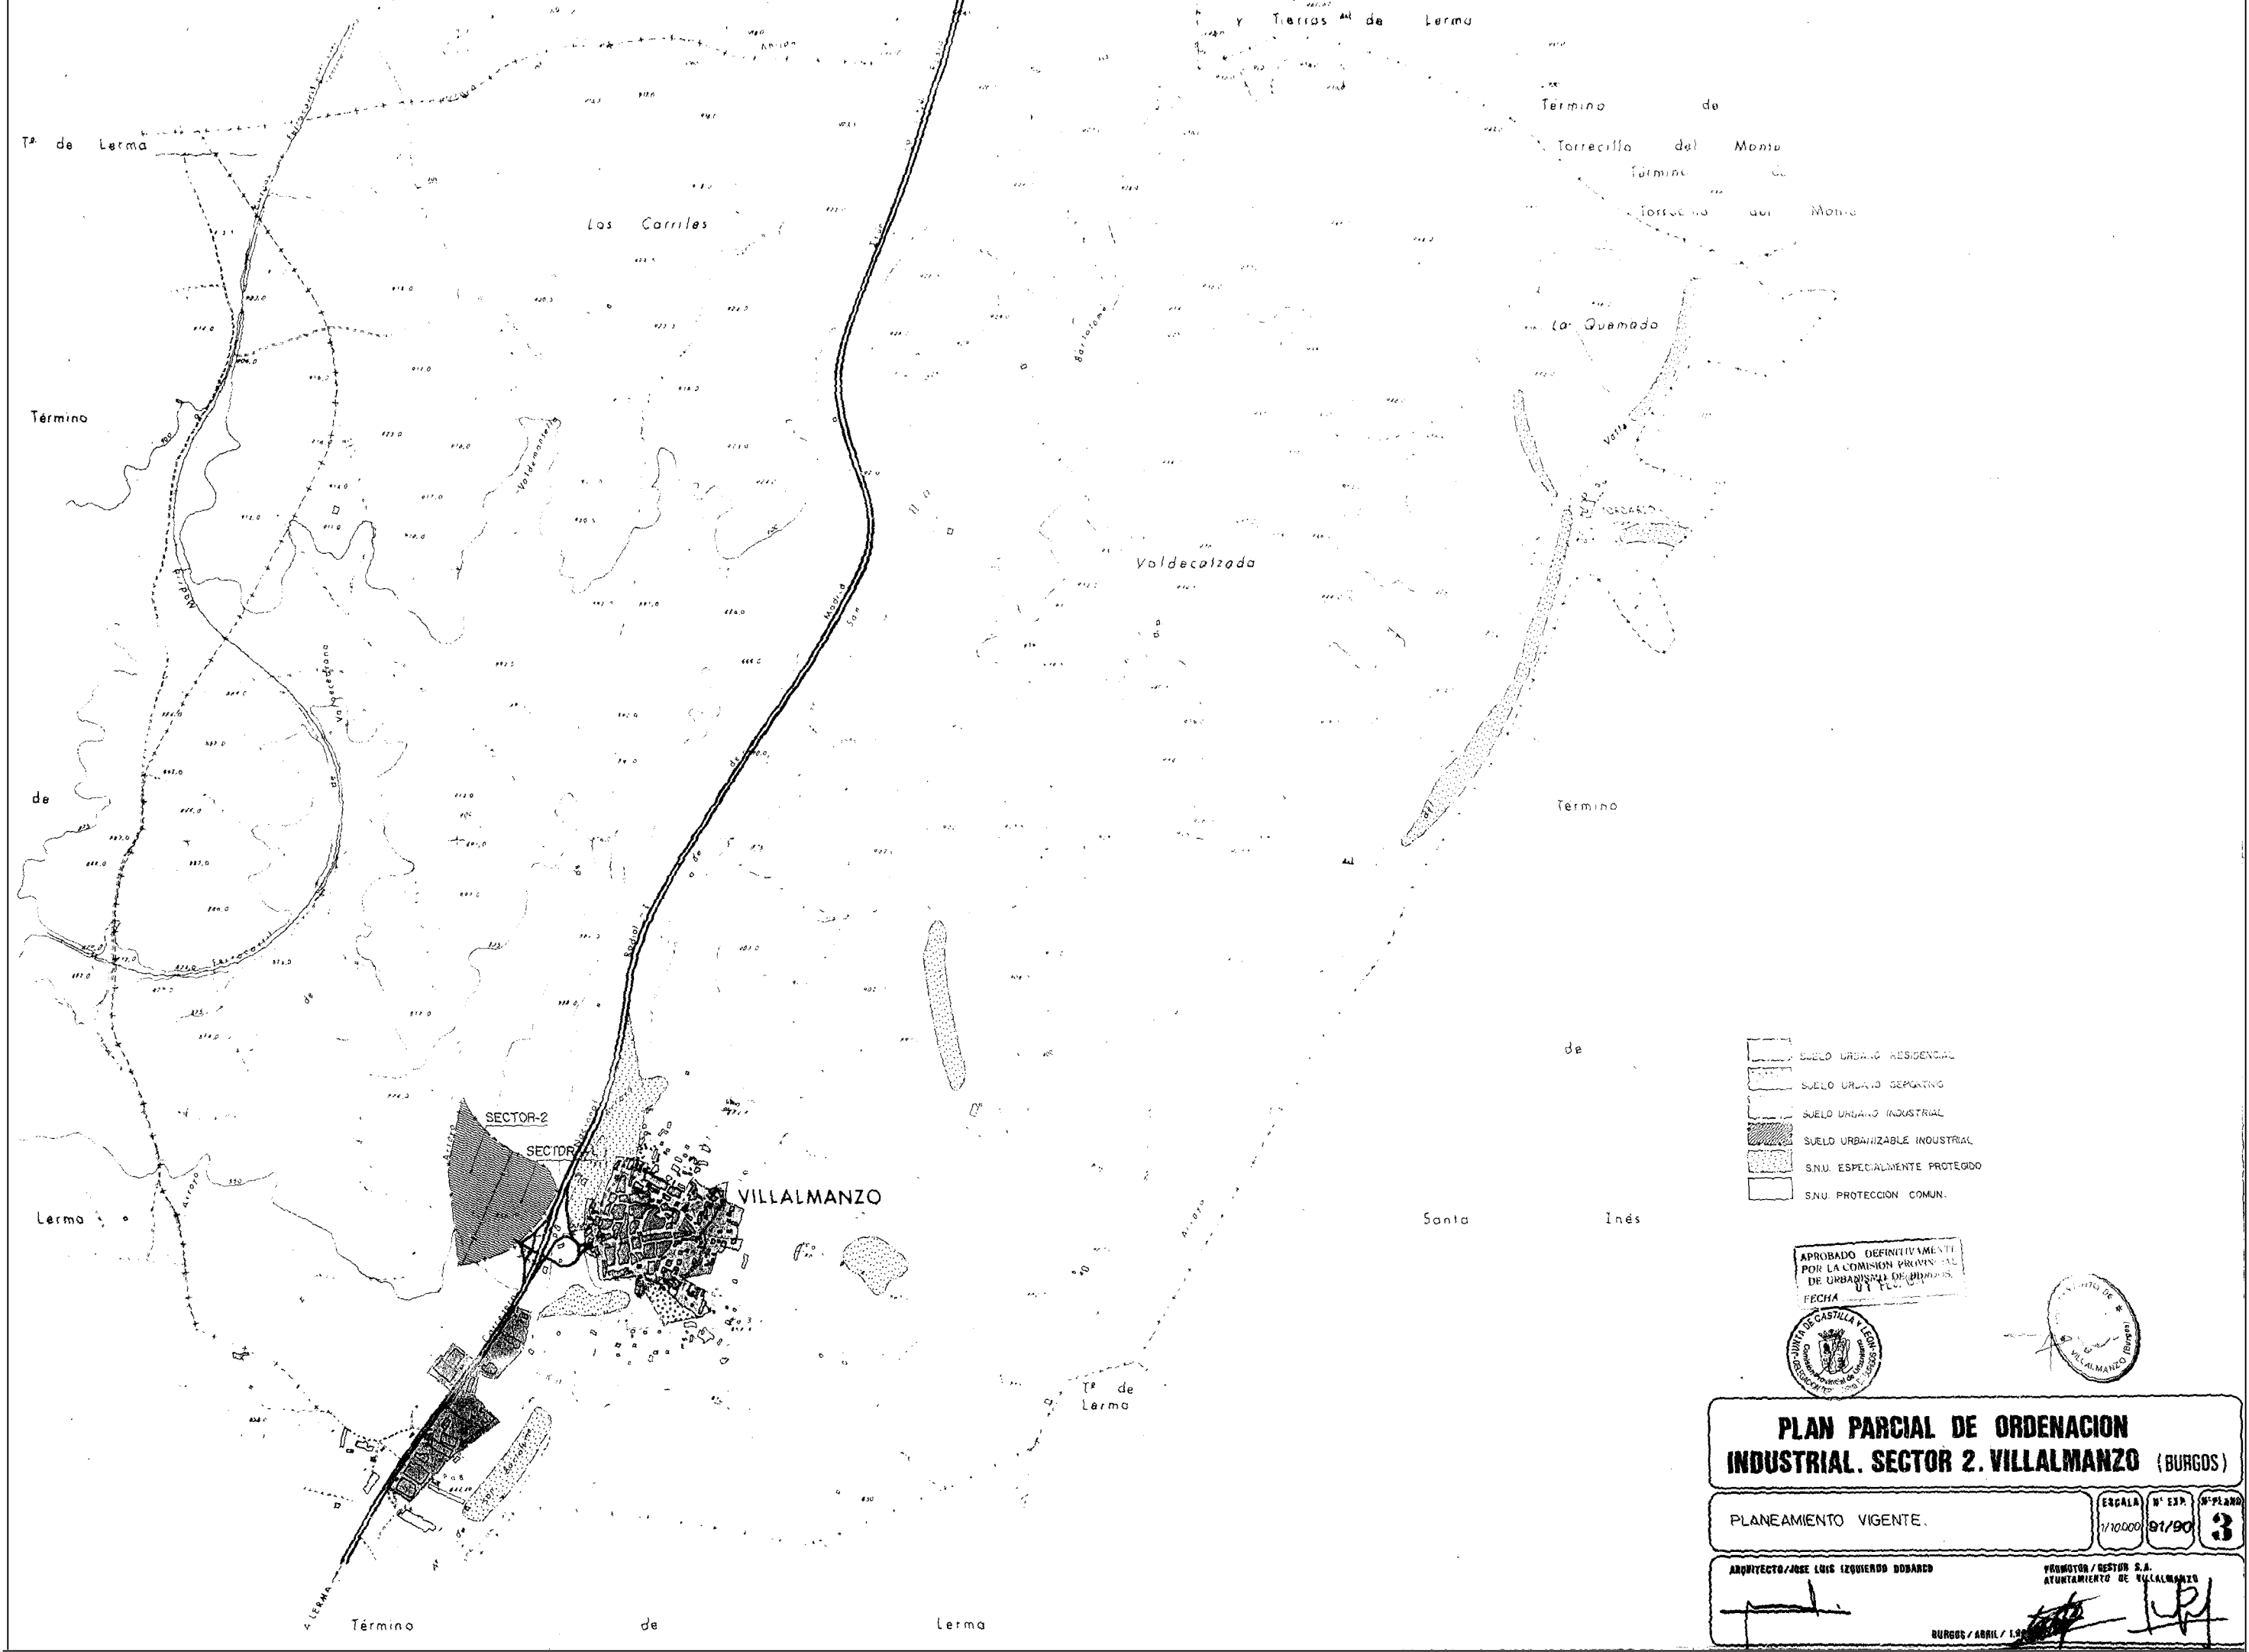
BURGOS / ABRIL / 1991

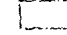



-  SUELO URBANO RESIDENCIAL
-  SUELO URBANO DEPORTIVO
-  SUELO URBANO INDUSTRIAL
-  SUELO URBANIZABLE INDUSTRIAL
-  S.N.U. ESPECIALMENTE PROTEGIDO
-  S.N.U. PROTECCION COMUN.


APROBADO DEFINITIVAMENTE  
 POR LA COMISION TERRITORIAL  
 DE URBANISMO DE BURGOS  
 FECHA


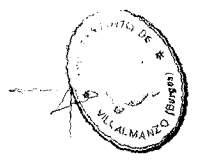






**PLAN PARCIAL DE ORDENACION  
 INDUSTRIAL. SECTOR 2. VILLALMANZO (BURGOS)**



PLANEAMIENTO VIGENTE. ESCALA 1/10000 N.º EXP. 01/90 N.º PLANO 3

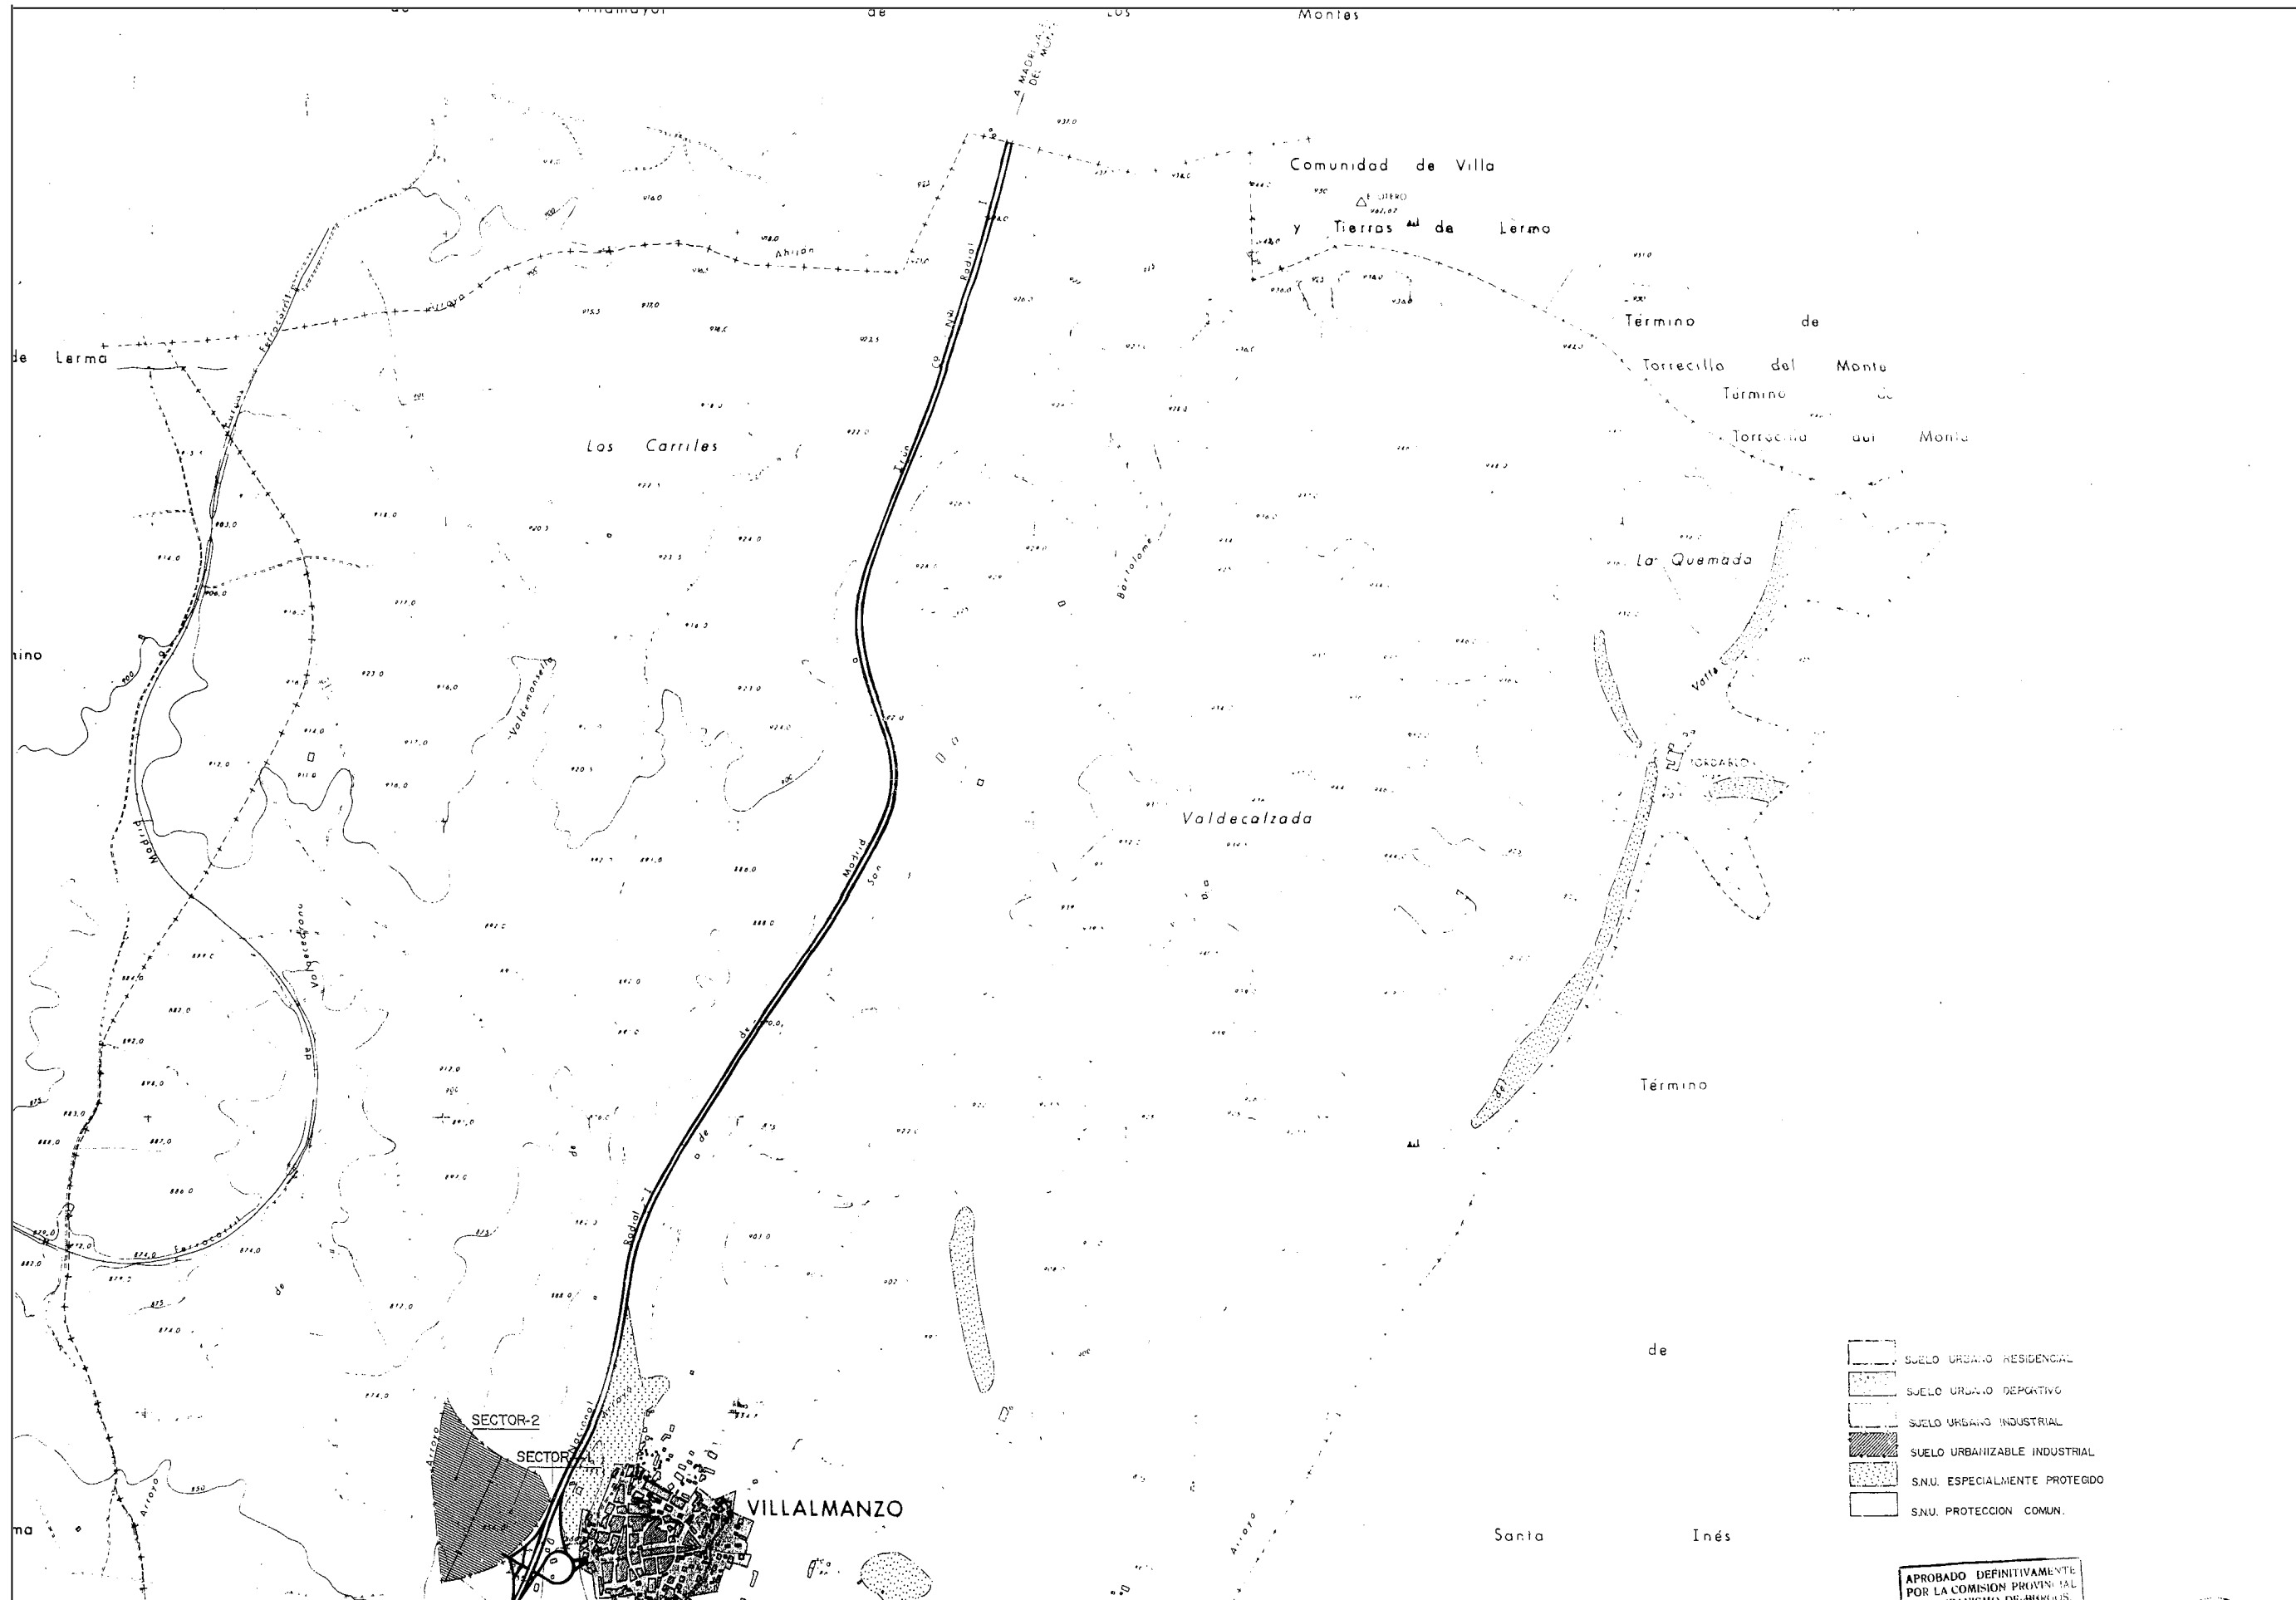ARQUITECTO/JOSÉ LUIS IZQUIERDO DOBARCO PROMOTOR/GESTOR S.A. AYUNTAMIENTO DE VILLALMANZO  
 BURGOS / ABRIL / 1990

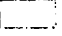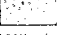

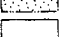-  SUELO URBANO RESIDENCIAL
-  SUELO URBANO DEPORTIVO
-  SUELO URBANO INDUSTRIAL
-  SUELO URBANIZABLE INDUSTRIAL
-  S.N.U. ESPECIALMENTE PROTEGIDO
-  S.N.U. PROTECCION COMUN.

APROBADO DEFINITIVAMENTE  
 POR LA COMISION PROVINCIAL  
 DE PLANEACION URBANA

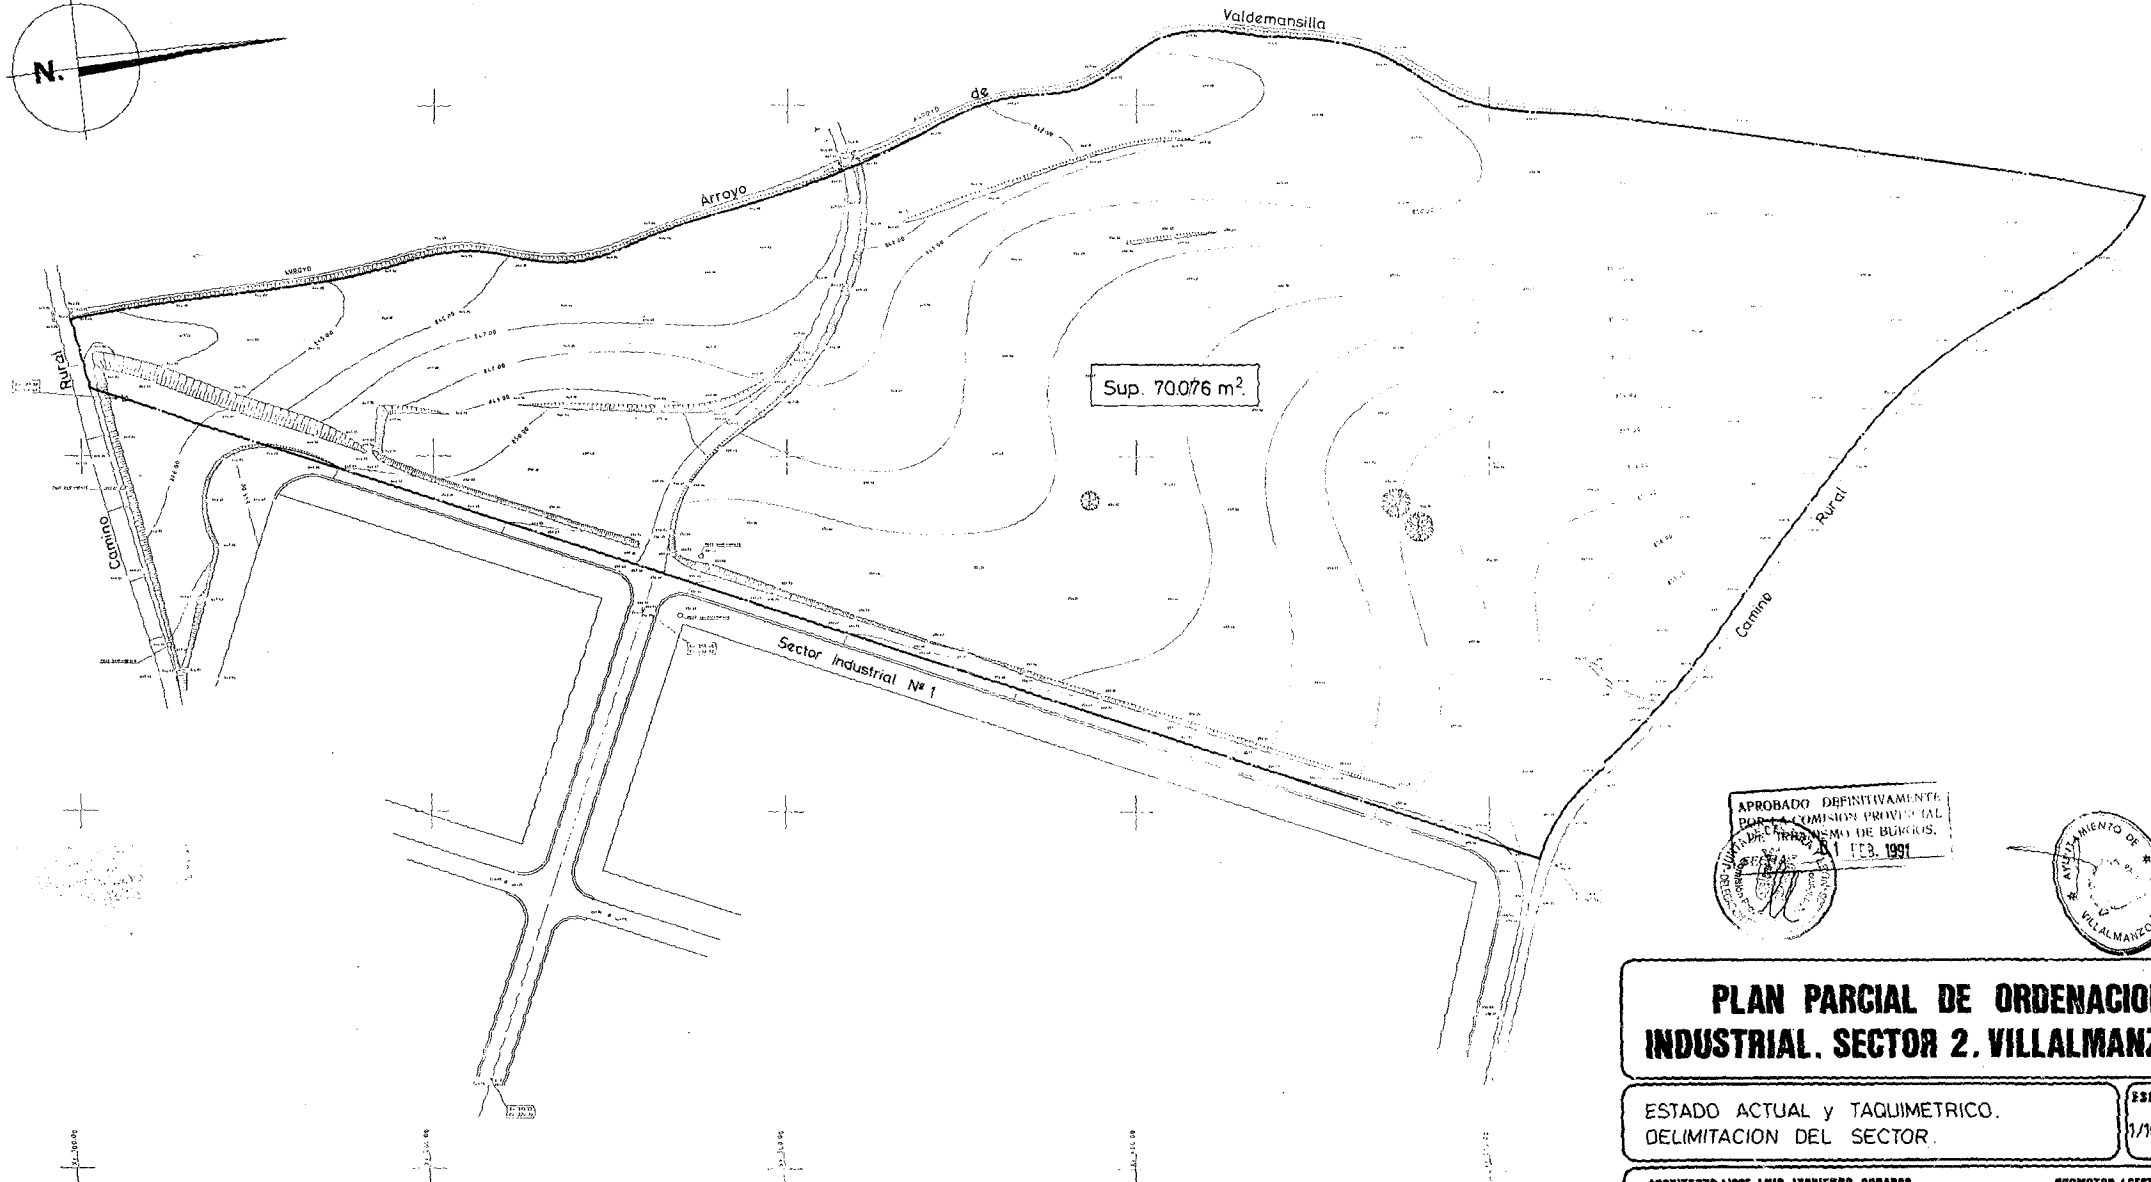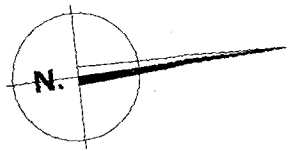

APROBADO DEFINITIVAMENTE  
POR LA COMISION PROVINCIAL  
DE TERRAS DE BURGOS.  
A 1 FEB. 1991



**PLAN PARCIAL DE ORDENACION  
INDUSTRIAL. SECTOR 2. VILLALMANZO (BURGOS)**


ESTADO ACTUAL y TAQUIMETRICO.  
DELIMITACION DEL SECTOR.

ESCALA	Nº EXP.	Nº PLANO
1/1000	91/90	4

ARQUITECTO/JOSÉ LUIS IZQUIERDO ROBARCO

PROMOTOR/GESTUR S.A.  
AYUNTAMIENTO DE VILLALMANZO

BURGOS / ABRIL / 1991

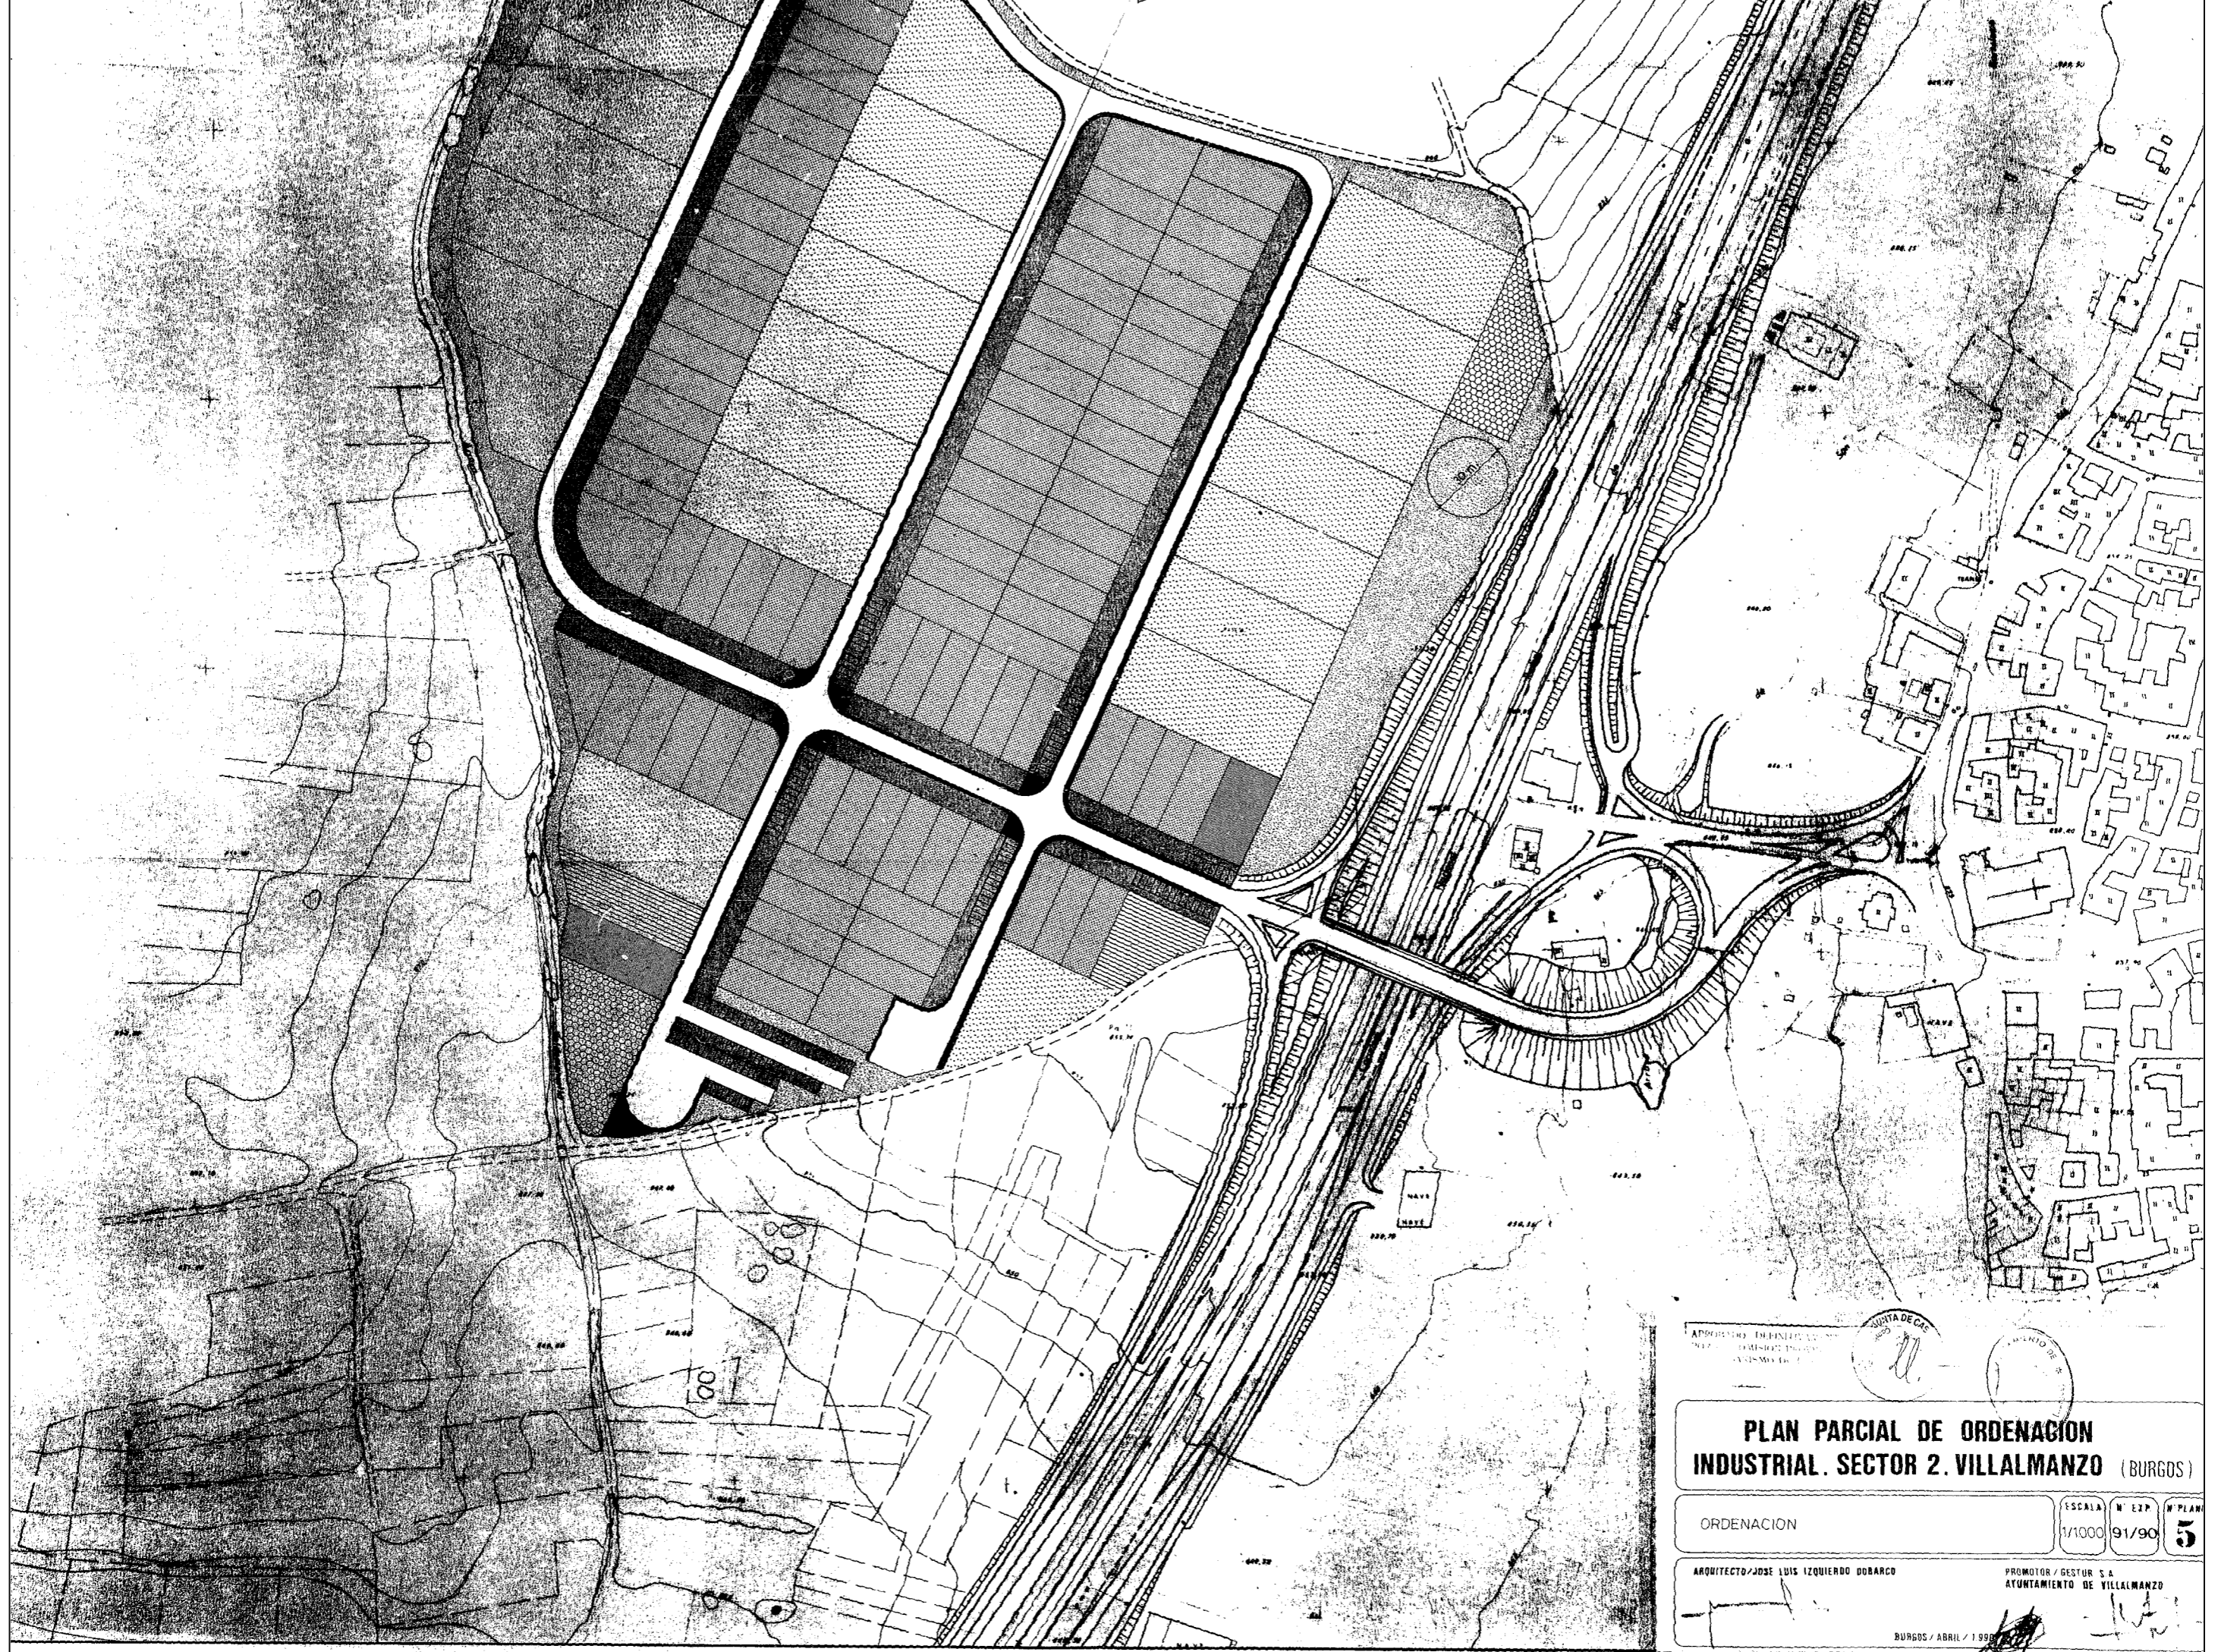

APROBADO: 1991/04/11  
COMISIÓN DE PLANEAMIENTO URBANO  
AYUNTAMIENTO DE VILLALMANZO

**PLAN PARCIAL DE ORDENACION INDUSTRIAL. SECTOR 2. VILLALMANZO (BURGOS)**

ORDENACION	ESCALA 1/1000	Nº EXP. 91/90	Nº PLAN 5
------------	------------------	------------------	--------------


ARQUITECTO: JOSE LUIS IZQUIERDO DOBARCO


PROMOTOR / GESTOR S.A.  
AYUNTAMIENTO DE VILLALMANZO

BURGOS / ABRIL / 1990

-  RED PEATONAL
-  RED VIARIA
-  ESPACIO DE MANIOBRA Y APARCAMIENTO
-  PARCELAS INDUSTRIA CATEGORIA I
-  PARCELAS INDUSTRIA CATEGORIA II
-  ZONA DE ESPACIOS LIBRES DE USO Y DOMINIO PUBLICO
-  PARQUE DEPORTIVO
-  EQUIPAMIENTO COMERCIAL
-  EQUIPAMIENTO SOCIAL

SECTOR - 2  
SECTOR - 1

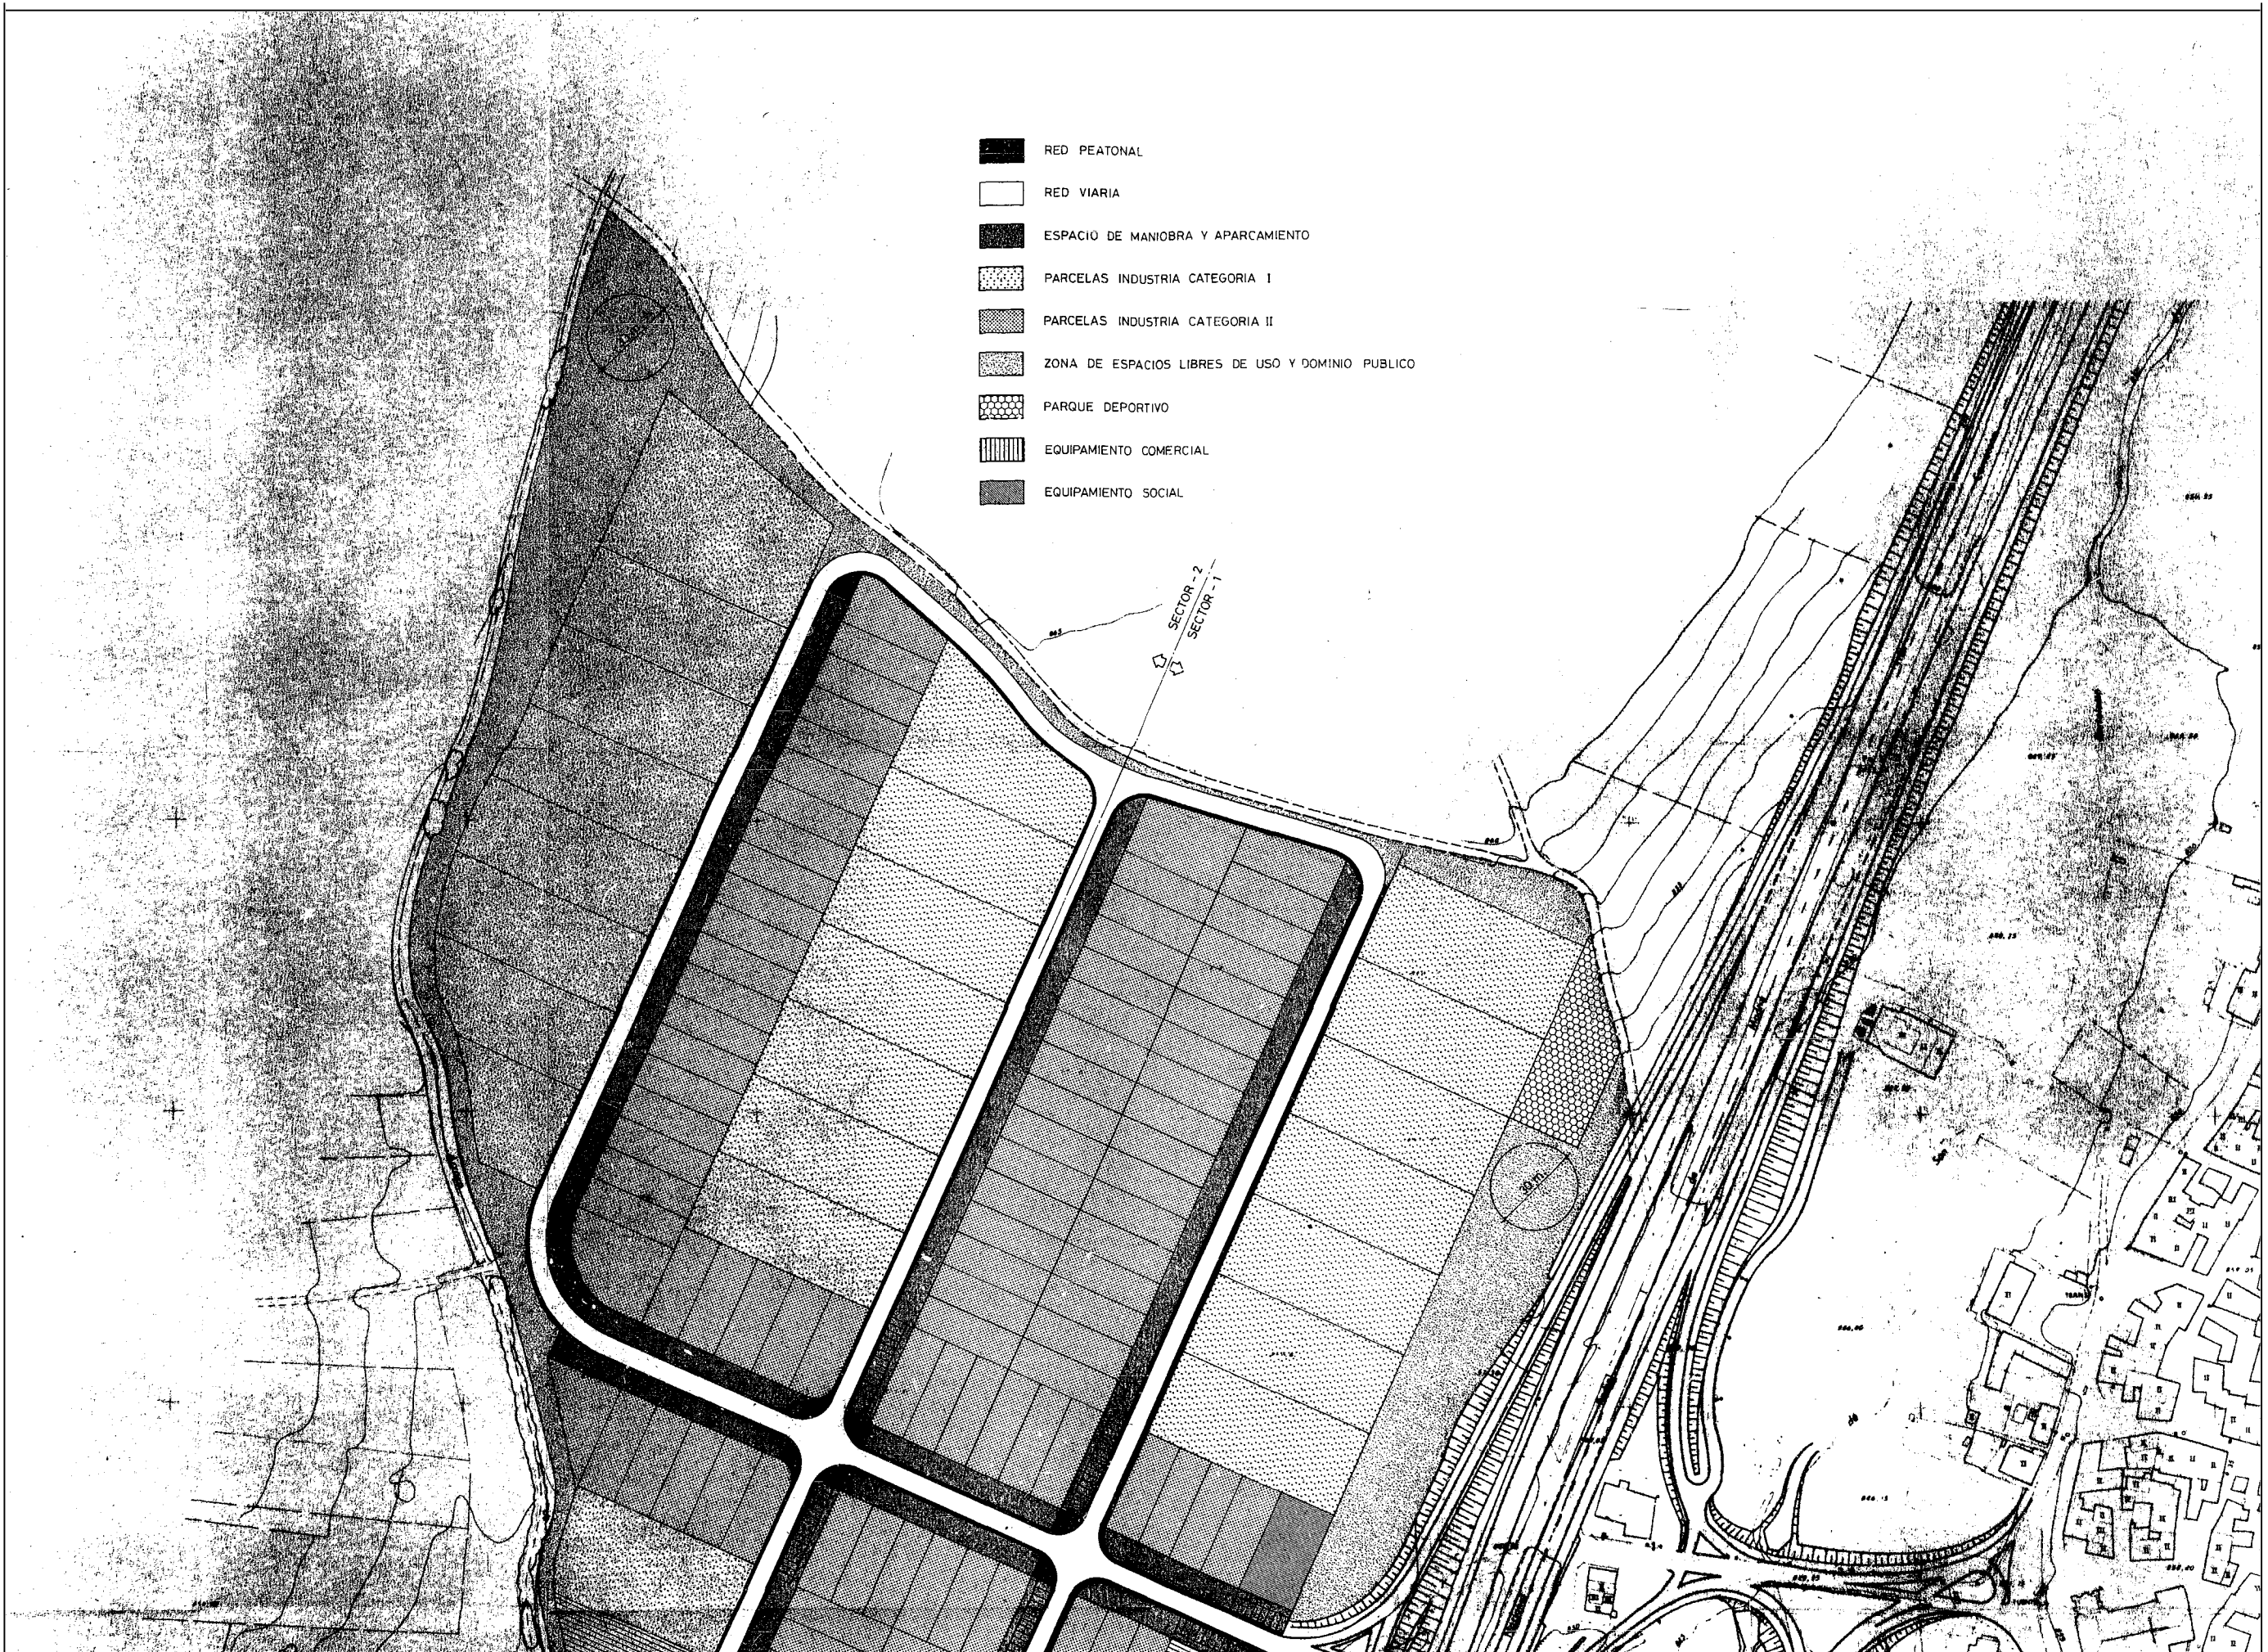

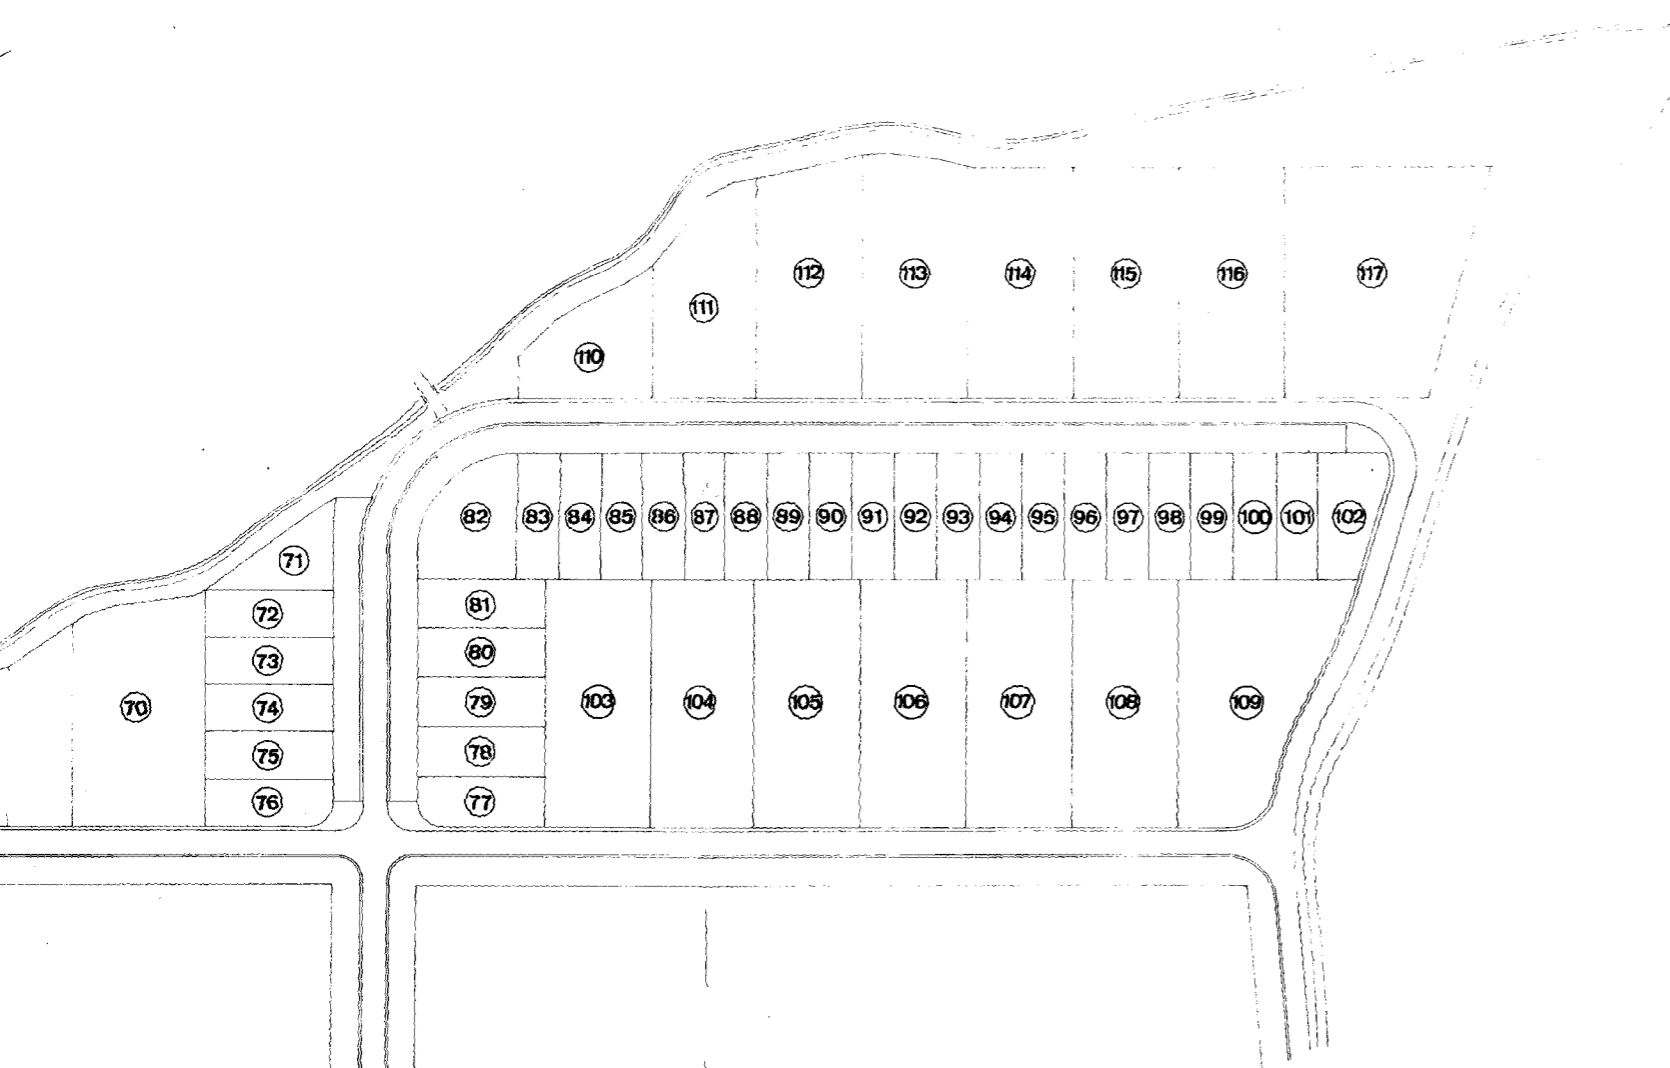

APROBADO DEFINITIVAMENTE  
 POR LA COMISION DE ORDENACION DE URBANISMO DE BURGOS  
 FECHA 01 FEB 1991



**PLAN PARCIAL DE ORDENACION INDUSTRIAL. SECTOR 2. VILLALMANZO (BURGOS)**

NUMERACION DE PARCELACION


ESCALA	Nº EXP.	Nº PLANO
1/1000	91/90	6

ARQUITECTO / JOSE LUIS IZQUIERDO GONARCO

PROMOTOR / GESTOR S.A. AYUNTAMIENTO DE VILLALMANZO

BURGOS / ABRIL / 1991



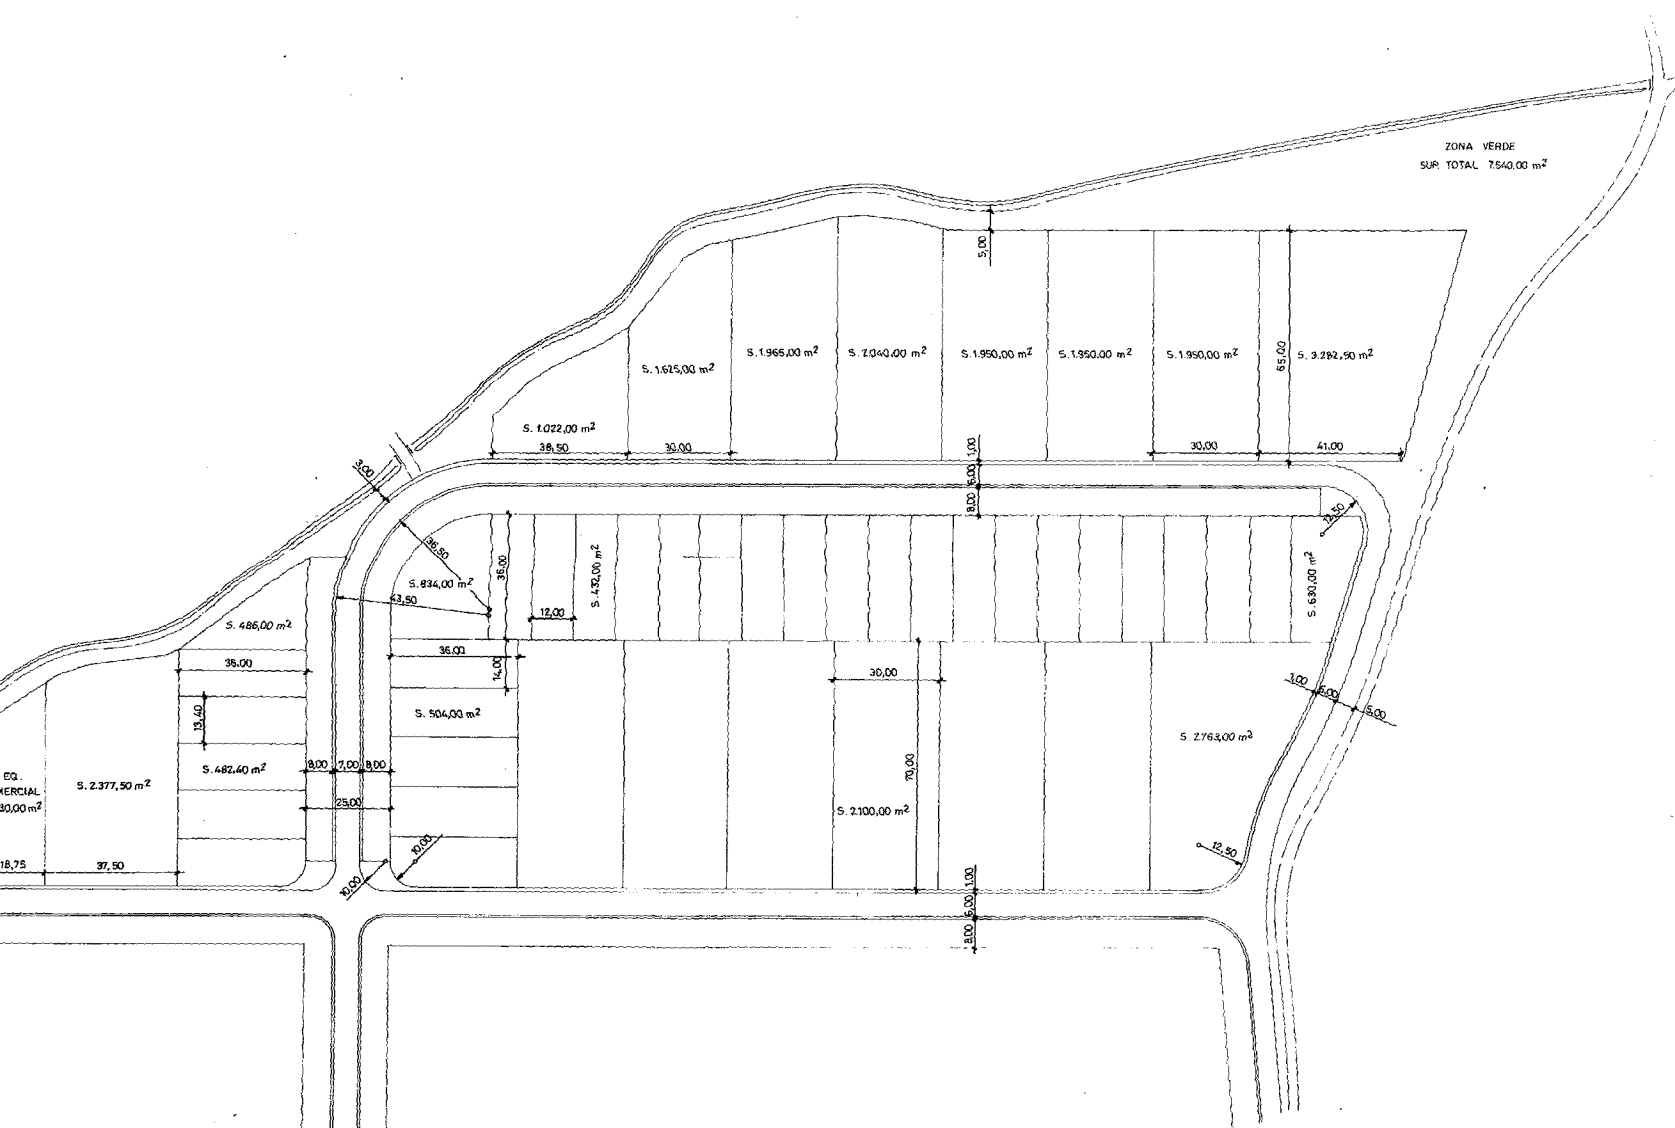

Superficie Total del Sector:  
70.076,00 m².

APROBADO DE FORMALIZACIÓN  
POR LAS COMISIONES DE URBANISMO DE BURGOS  
FECHA 01 FEB. 1991





**PLAN PARCIAL DE ORDENACION INDUSTRIAL. SECTOR 2. VILLALMANZO (BURGOS)**


COTAS y SUPERFICIES PARCELAS




ESCALA	Nº EXP.	Nº PLANO
1/1000	91/90	7

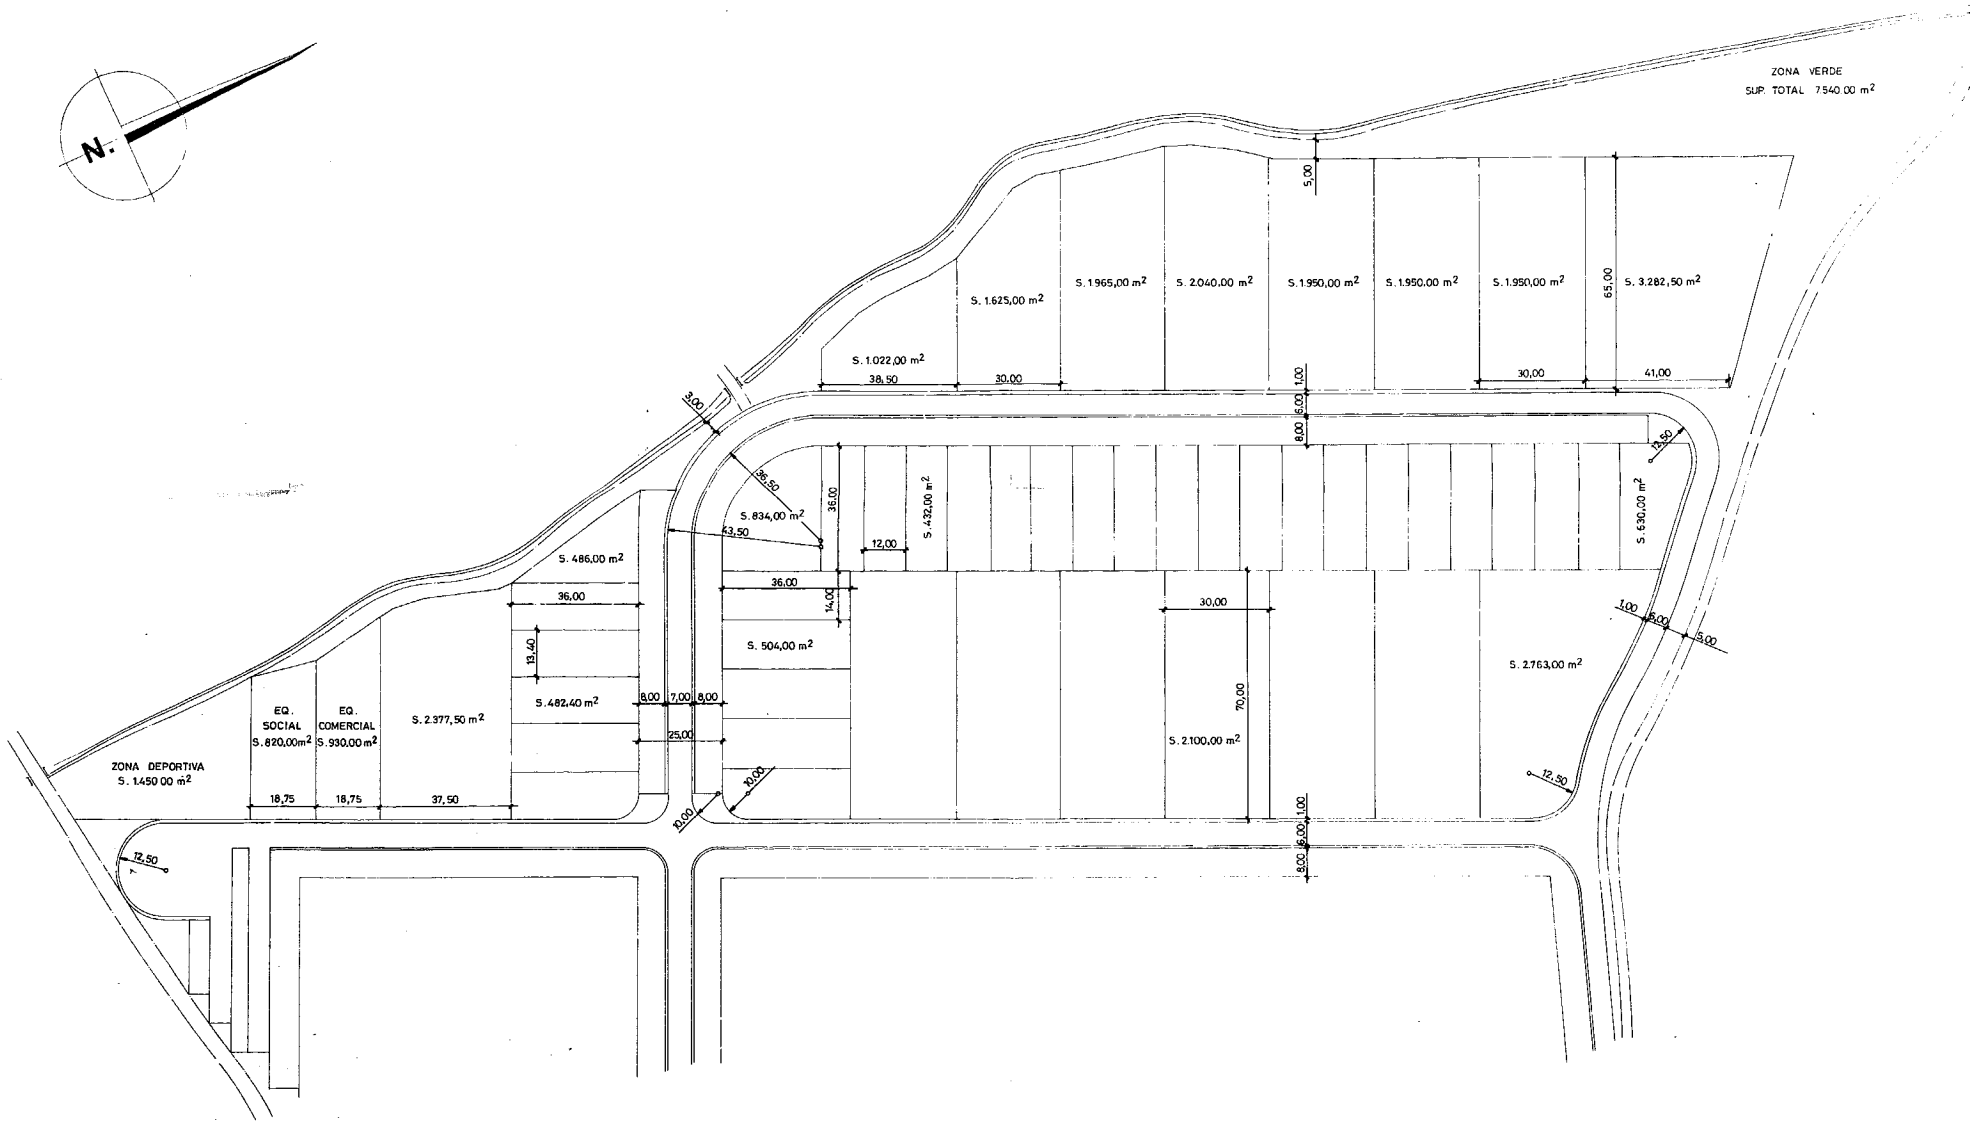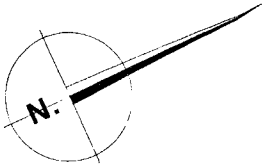ARQUITECTO / JOSE LUIS IZQUIERDO BORRERO  
 PROMOTOR / GESTUR S.A. AYUNTAMIENTO DE VILLALMANZO  
 BURGOS / ABRIL / 1991

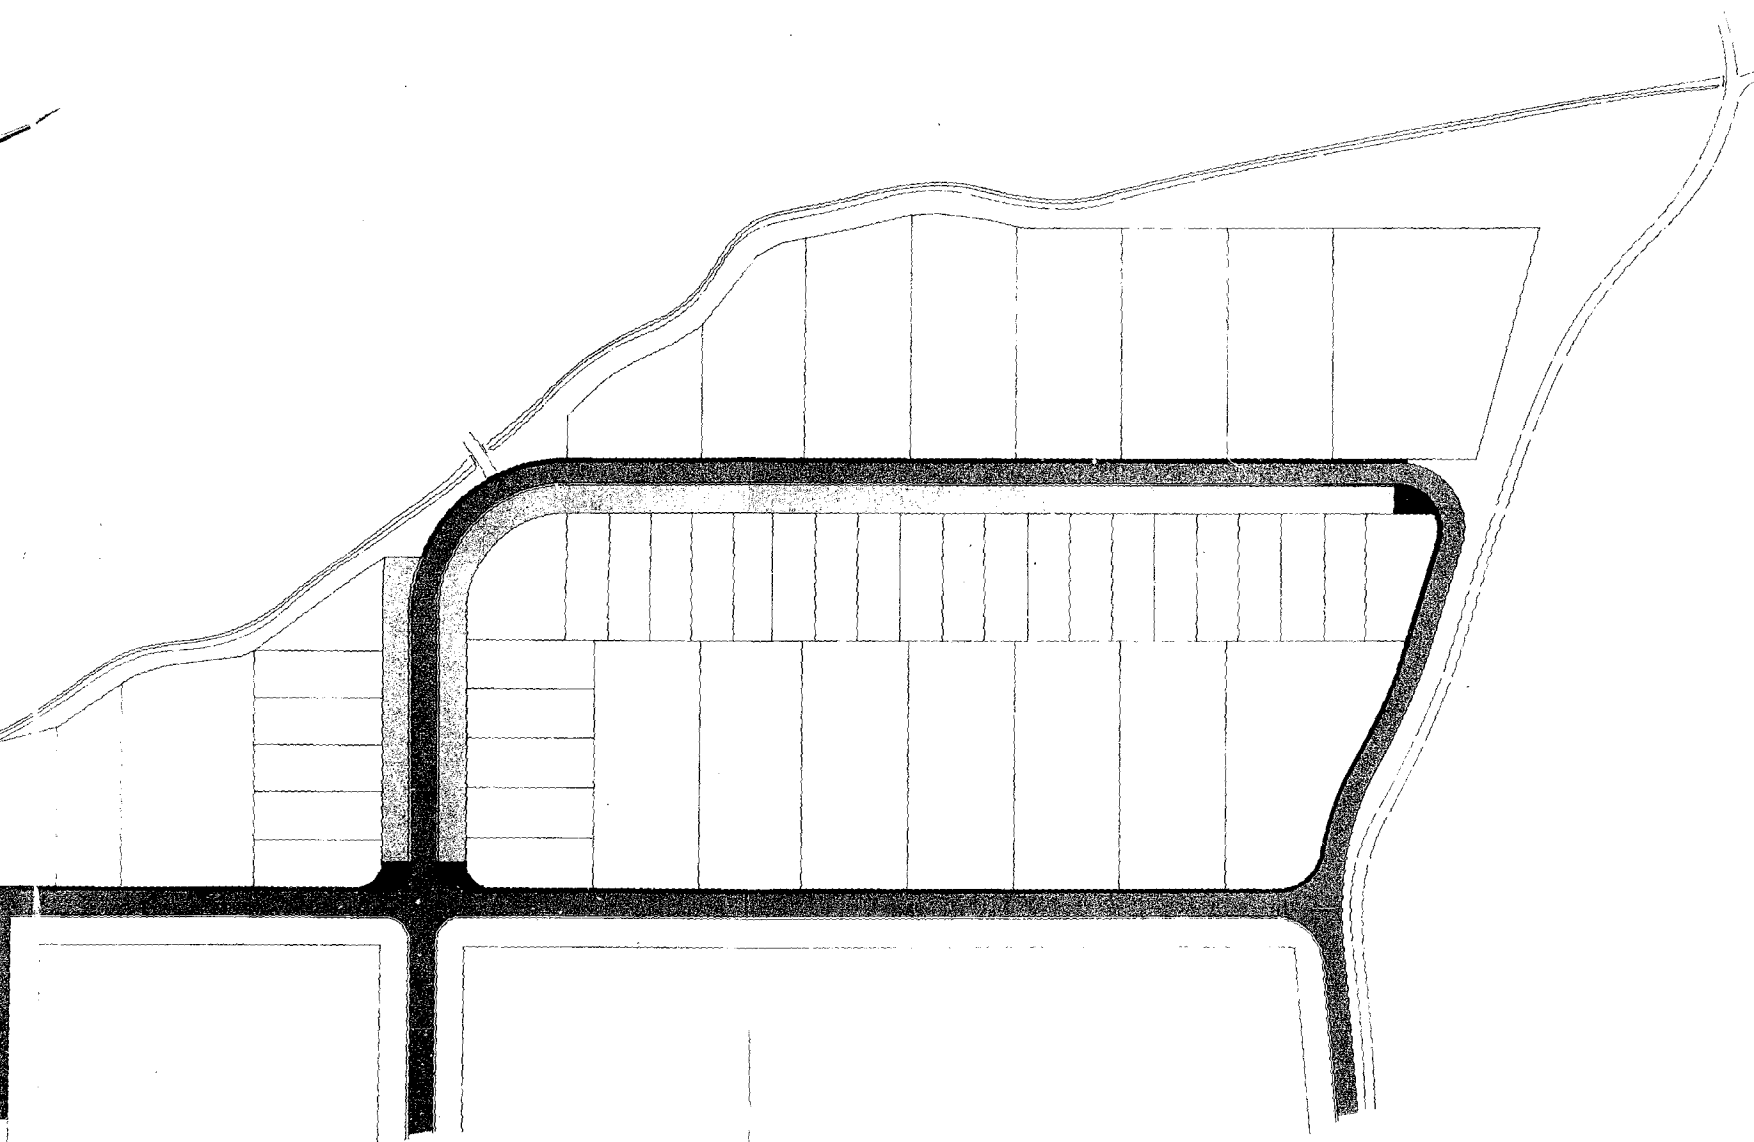


ZONA VERDE  
SUP. TOTAL 7.540,00 m<sup>2</sup>



-  RED PEATONAL.
-  RED VIARIA.
-  APARCAMIENTO.



APROBADO EN AYUNTAMIENTO  
 POR EL CONCEJAL DE PROMOCION URBANA  
 DE GRANADILLA DE GUADALEBUENA  
 FECHA 01 FEB 1991 REGIS.

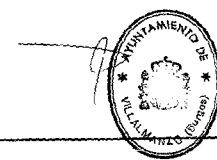


**PLAN PARCIAL DE ORDENACION INDUSTRIAL. SECTOR 2. VILLALMANZO (BURGOS)**

RED VIARIA Y PEATONAL	ESCALA 1/1000	Nº EXP. 91/90	Nº PLANO <b>8</b>
-----------------------	------------------	------------------	----------------------

ARQUITECTO / JOSE LUIS IZQUIERDO DOBARCO  
 PROMOTOR / GESTOR S.A. AYUNTAMIENTO DE VILLALMANZO  
 BURGOS / ABNL / 1.991

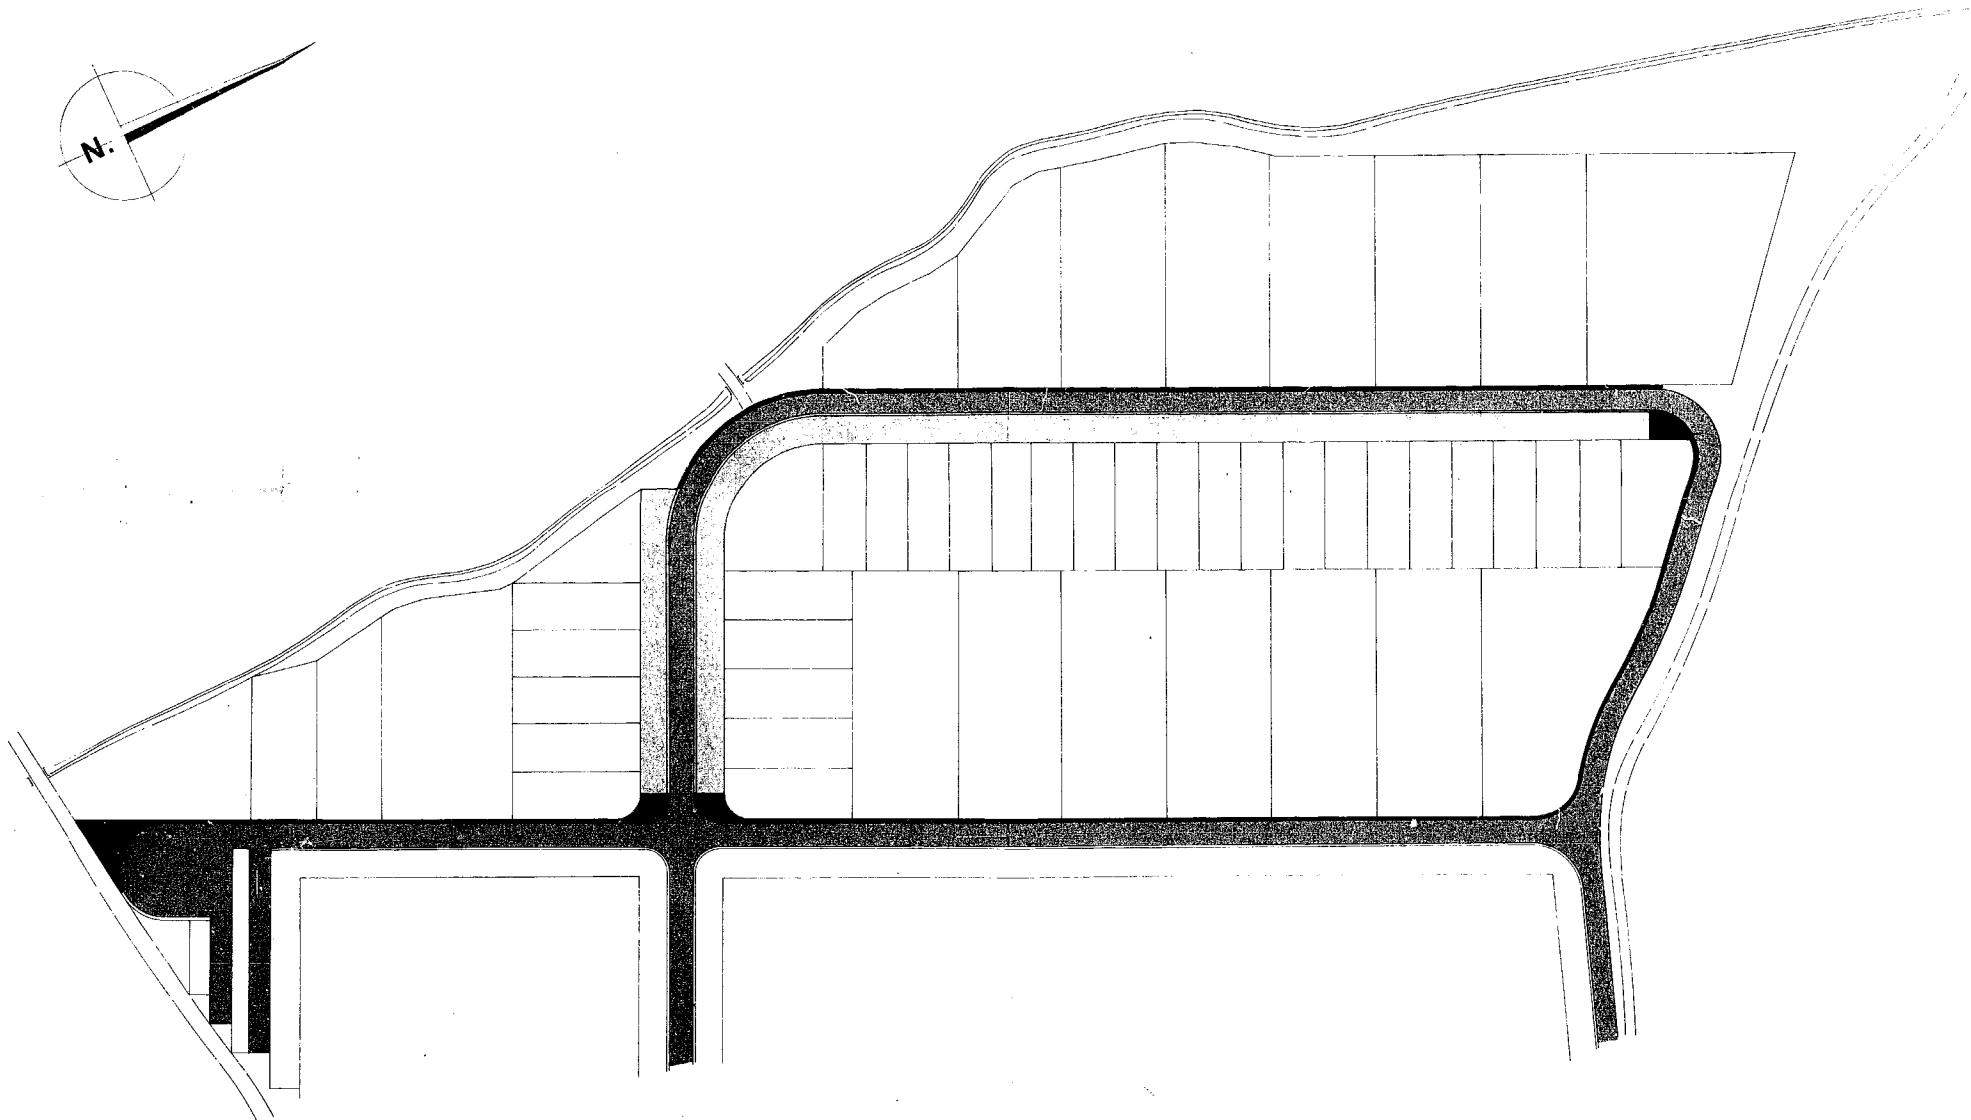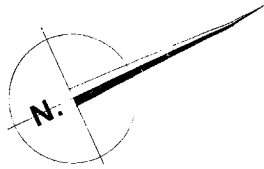

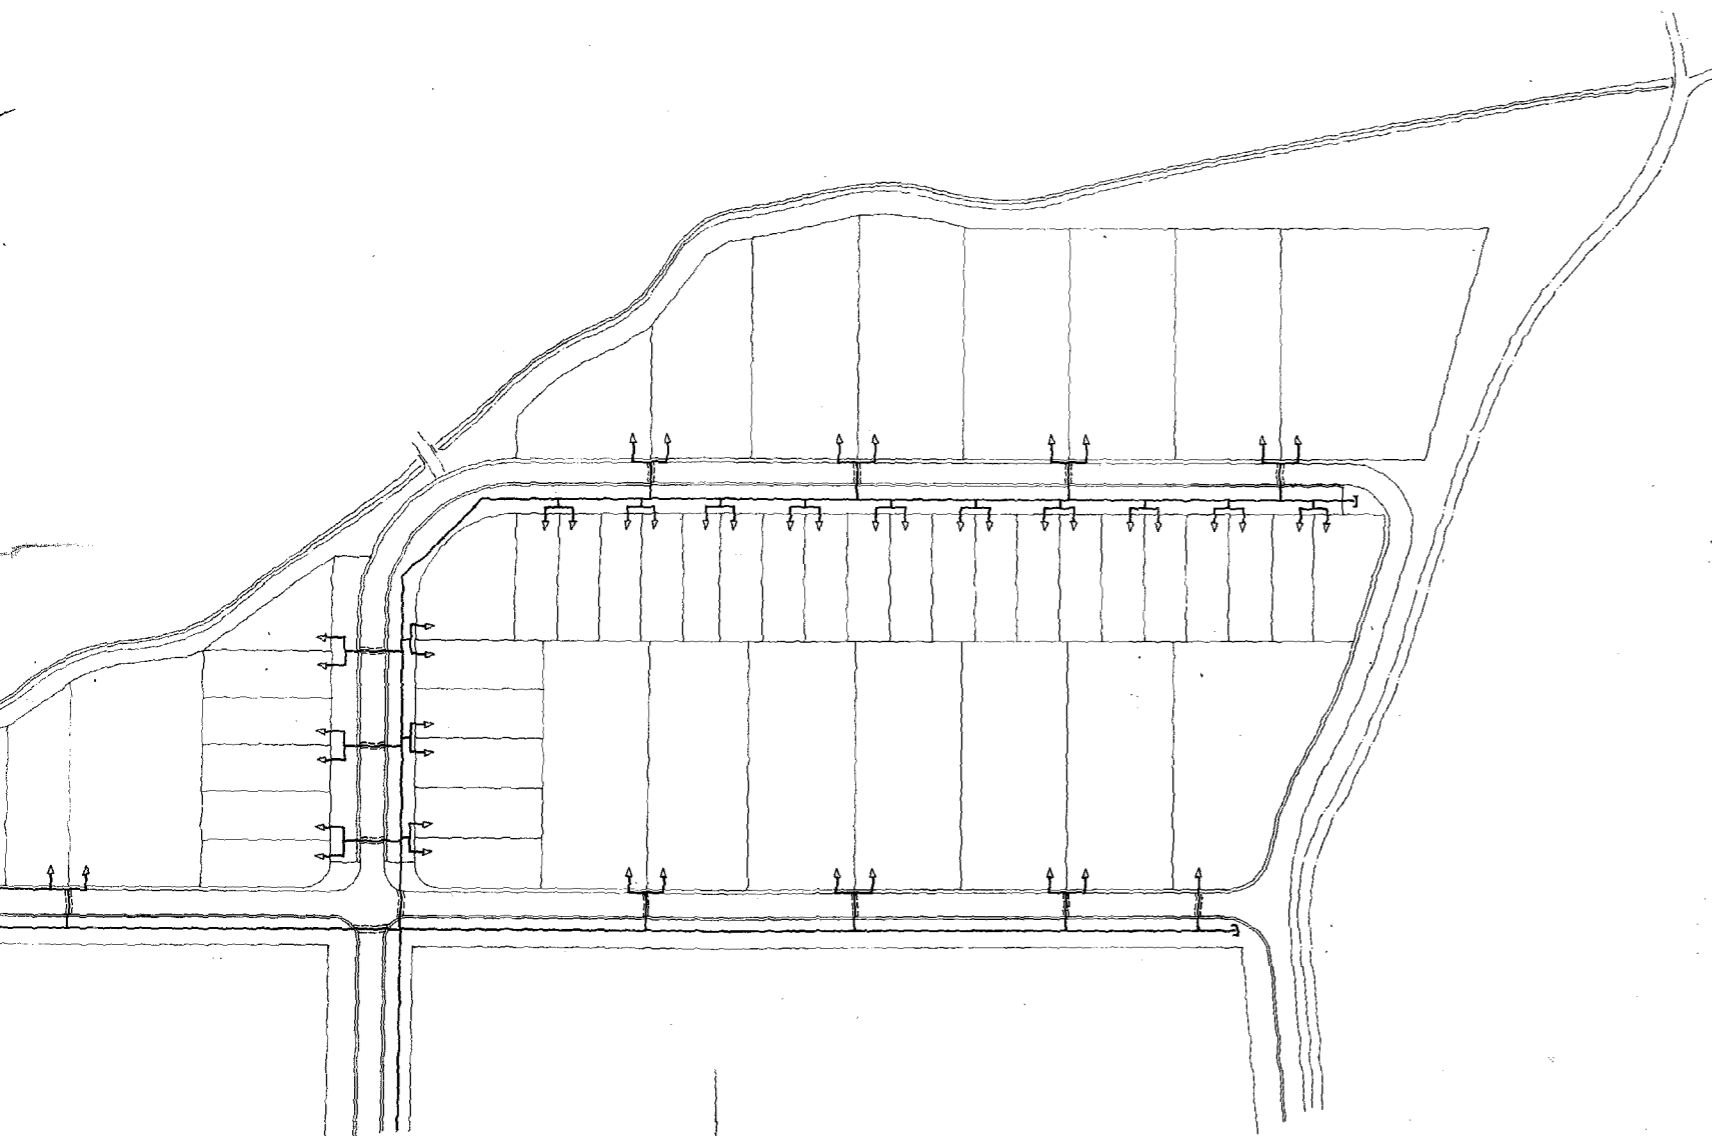

- RED DE AGUA.
- > ACOMETIDA A PARCELA.
- ] BRIDA CIEGA.
- == REFUERZO PASO DE CALZADA.

APROBADO DEFINITIVAMENTE  
 POR LA COMISION PROVINCIAL  
 DE URBANISMO DE BURGOS.  
 FECHA 01 FEB. 1991



**PLAN PARCIAL DE ORDENACION  
 INDUSTRIAL. SECTOR 2. VILLALMANZO (BURGOS)**



RED DE ABASTECIMIENTO


ESCALA	Nº EXP.	Nº PLAN
1/1.000	91/90	9

ARQUITECTO/JOSÉ LUIS IZQUIERDO BOBACA

PROMOTOR/RESTON S.A.  
 AYUNTAMIENTO DE VILLALMANZO


BURGOS / ABRIL

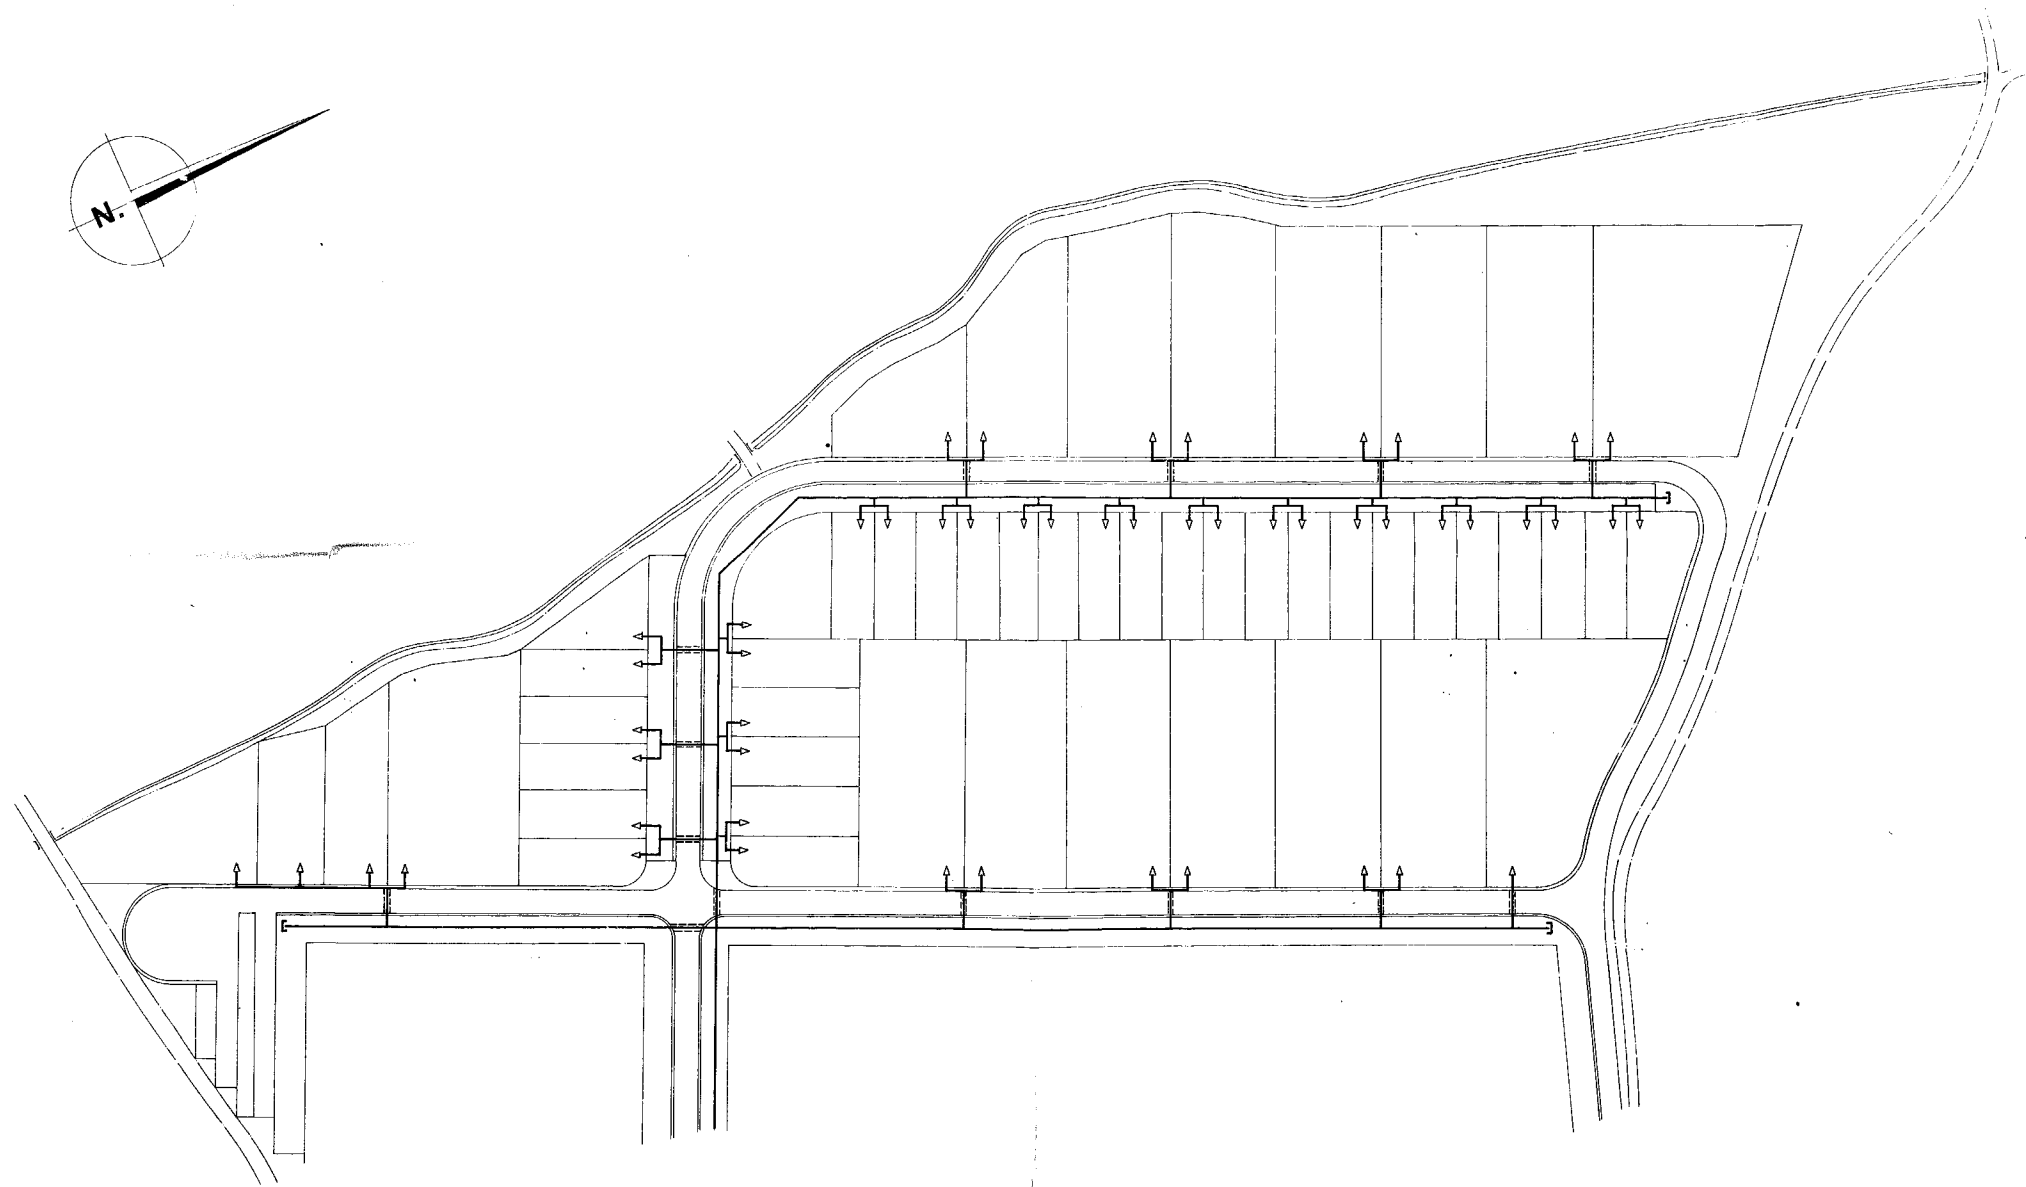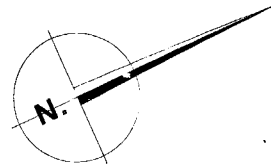

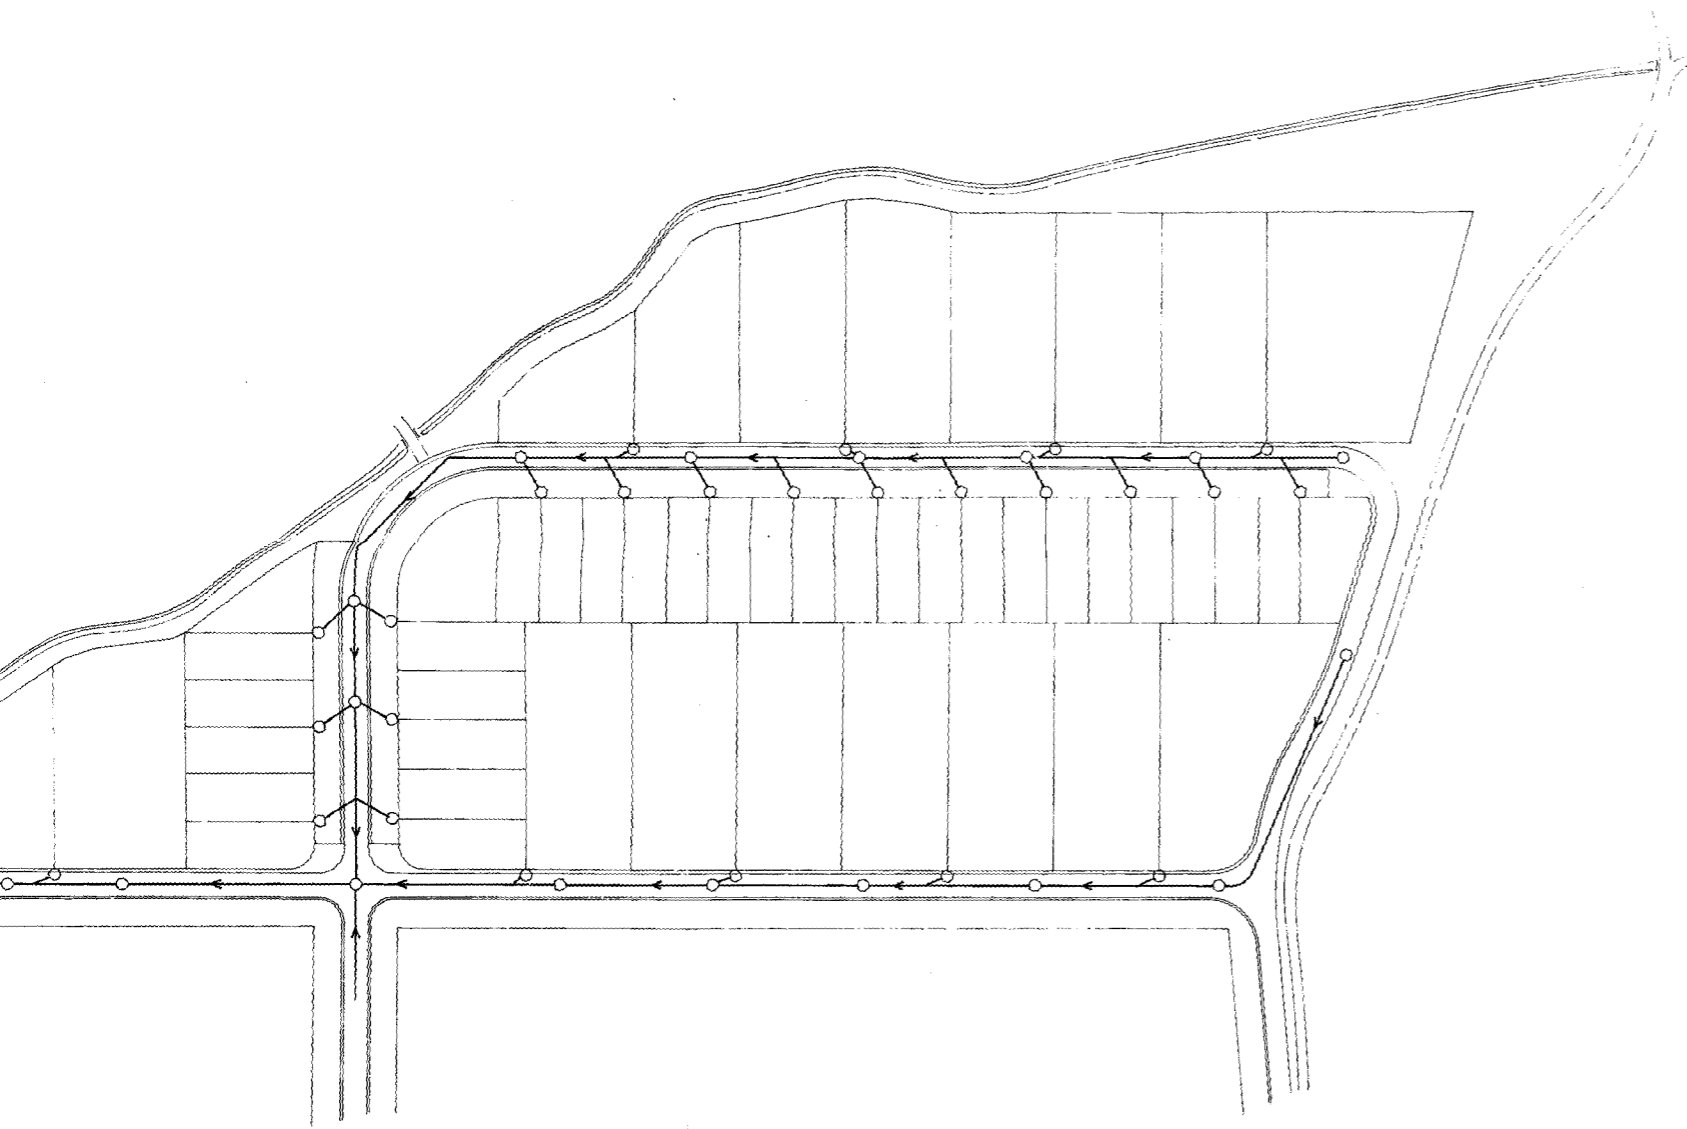

- RED DE SANEAMIENTO.
- POZO DE REGISTRO.
- DEPURADORA.
- - - ALIVIADERO DE CRECIDAS.

APROBADO POR LA JUNTA DE GOBIERNO DE UNANIMIDAD  
 FECHA 11 FEB. 1991


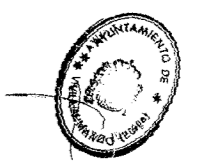



**PLAN PARCIAL DE ORDENACION INDUSTRIAL. SECTOR 2. VILLALMANZO (BURGOS)**

RED DE SANEAMIENTO	ESCALA 1/1000	Nº EXP. 91/90	Nº PLANO <b>10</b>
--------------------	------------------	------------------	-----------------------

ARQUITECTO/JOSÉ LUIS IZQUIERDO ROBARCO 	PROMOTOR/GESTOR S.A. AYUNTAMIENTO DE VILLALMANZO 
--	---

BURGOS / ABRIL / 1990

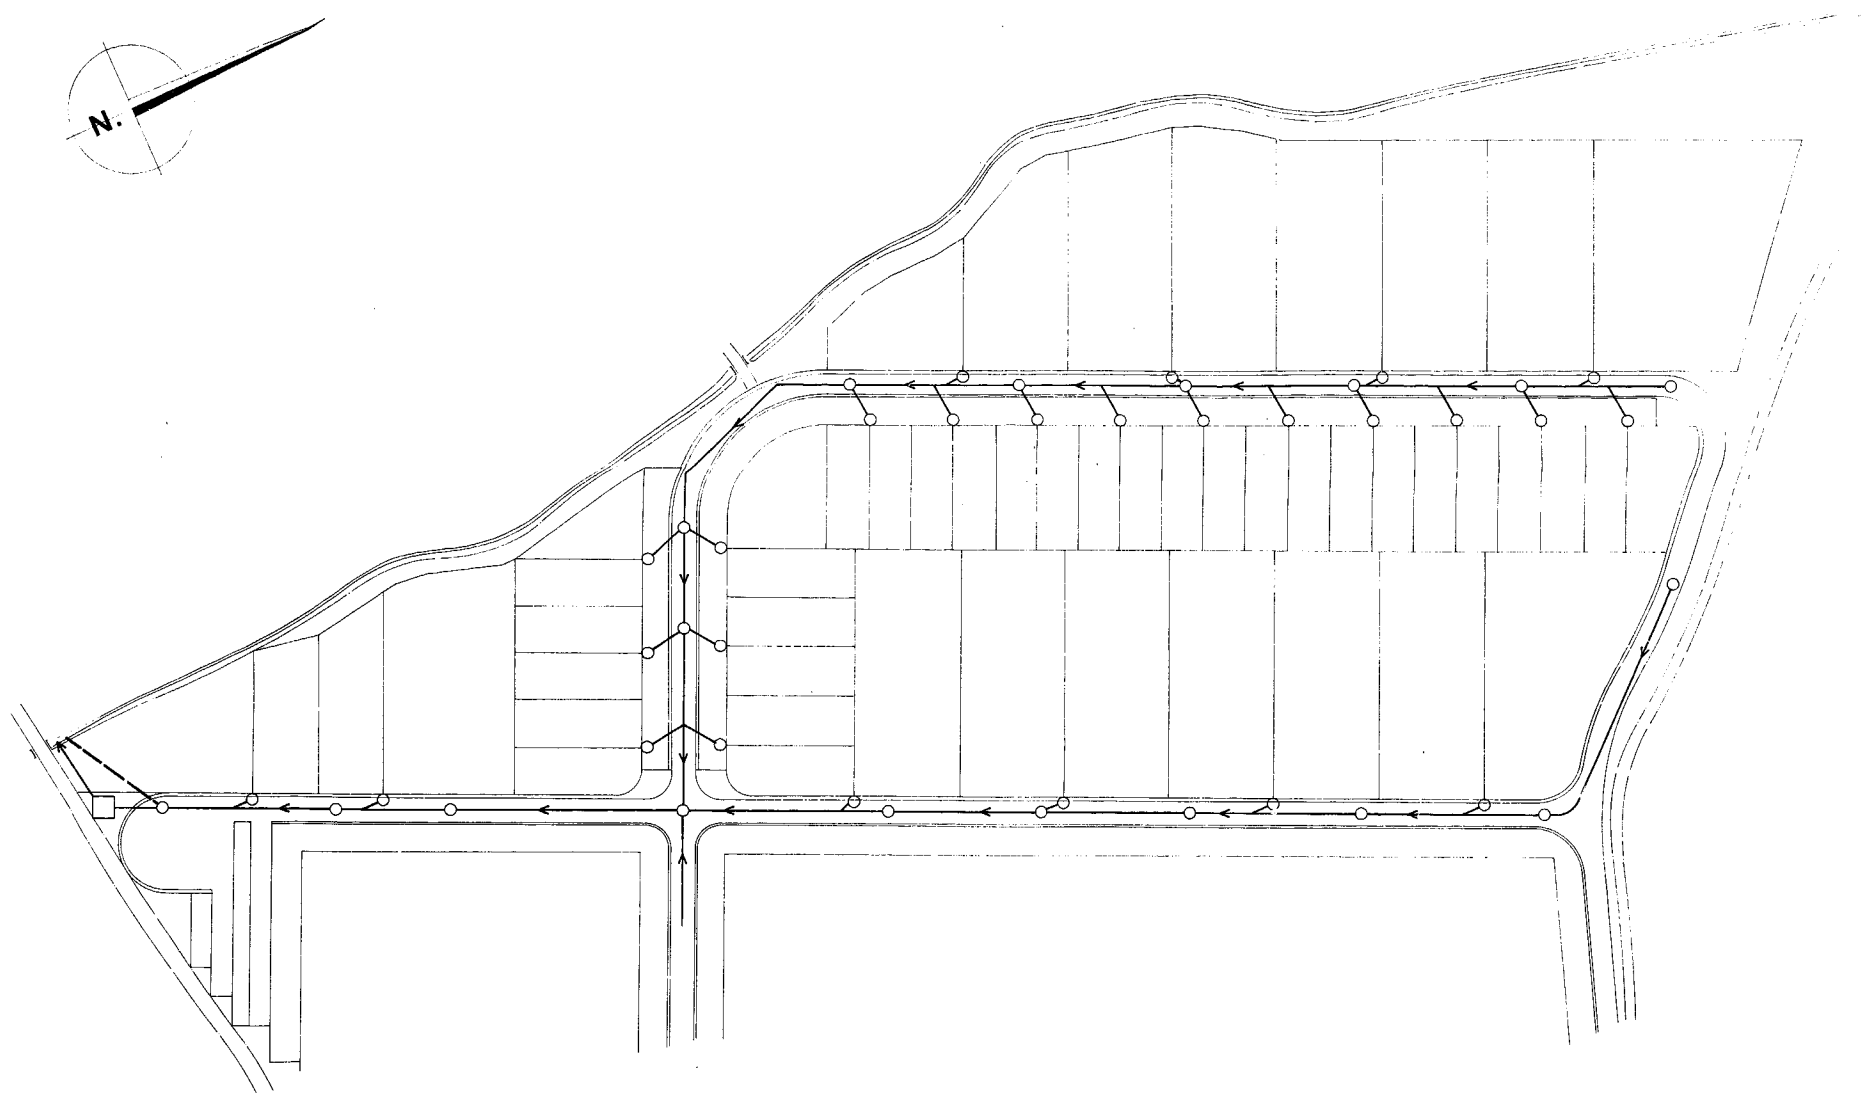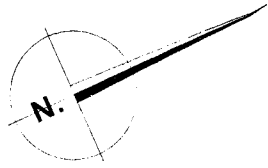

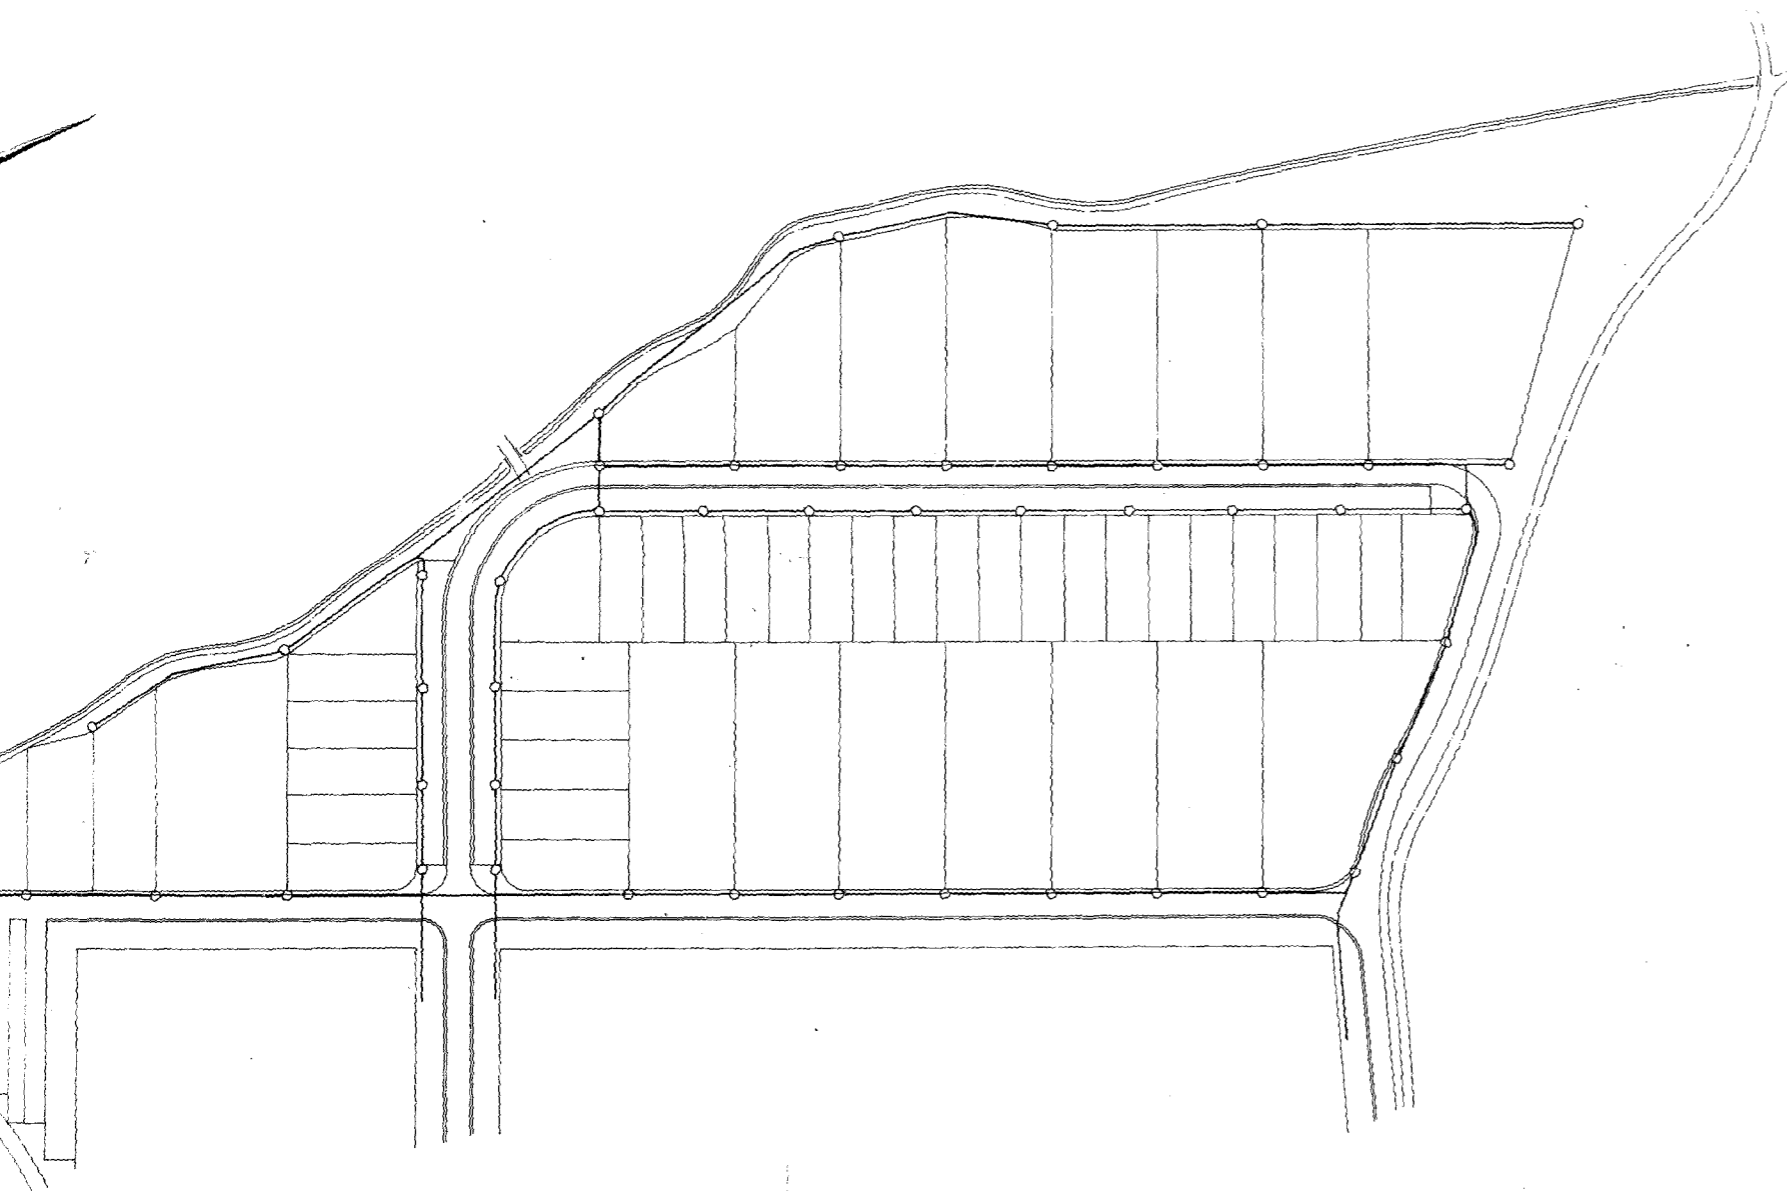

— RED DE SUMINISTRO.  
 ○ LUMINARIA.



APROBADO D. O. 11/1000  
 POR LA COMISIÓN DE URBANISMO  
 FECHA 01 Feb. 1991.




**PLAN PARCIAL DE ORDENACION INDUSTRIAL. SECTOR 2. VILLALMANZO (BURGOS)**

RED DE ALUMBRADO      ESCALA 1/1000      N° EXP. 91/90      N° PLAN 11

ARQUITECTO / JOSE LUIS IZQUIERDO GONZALEZ      PROMOTOR / GESTUR S.A. AYUNTAMIENTO DE VILLALMANZO  
 BURGOS / ABRIL / 1990

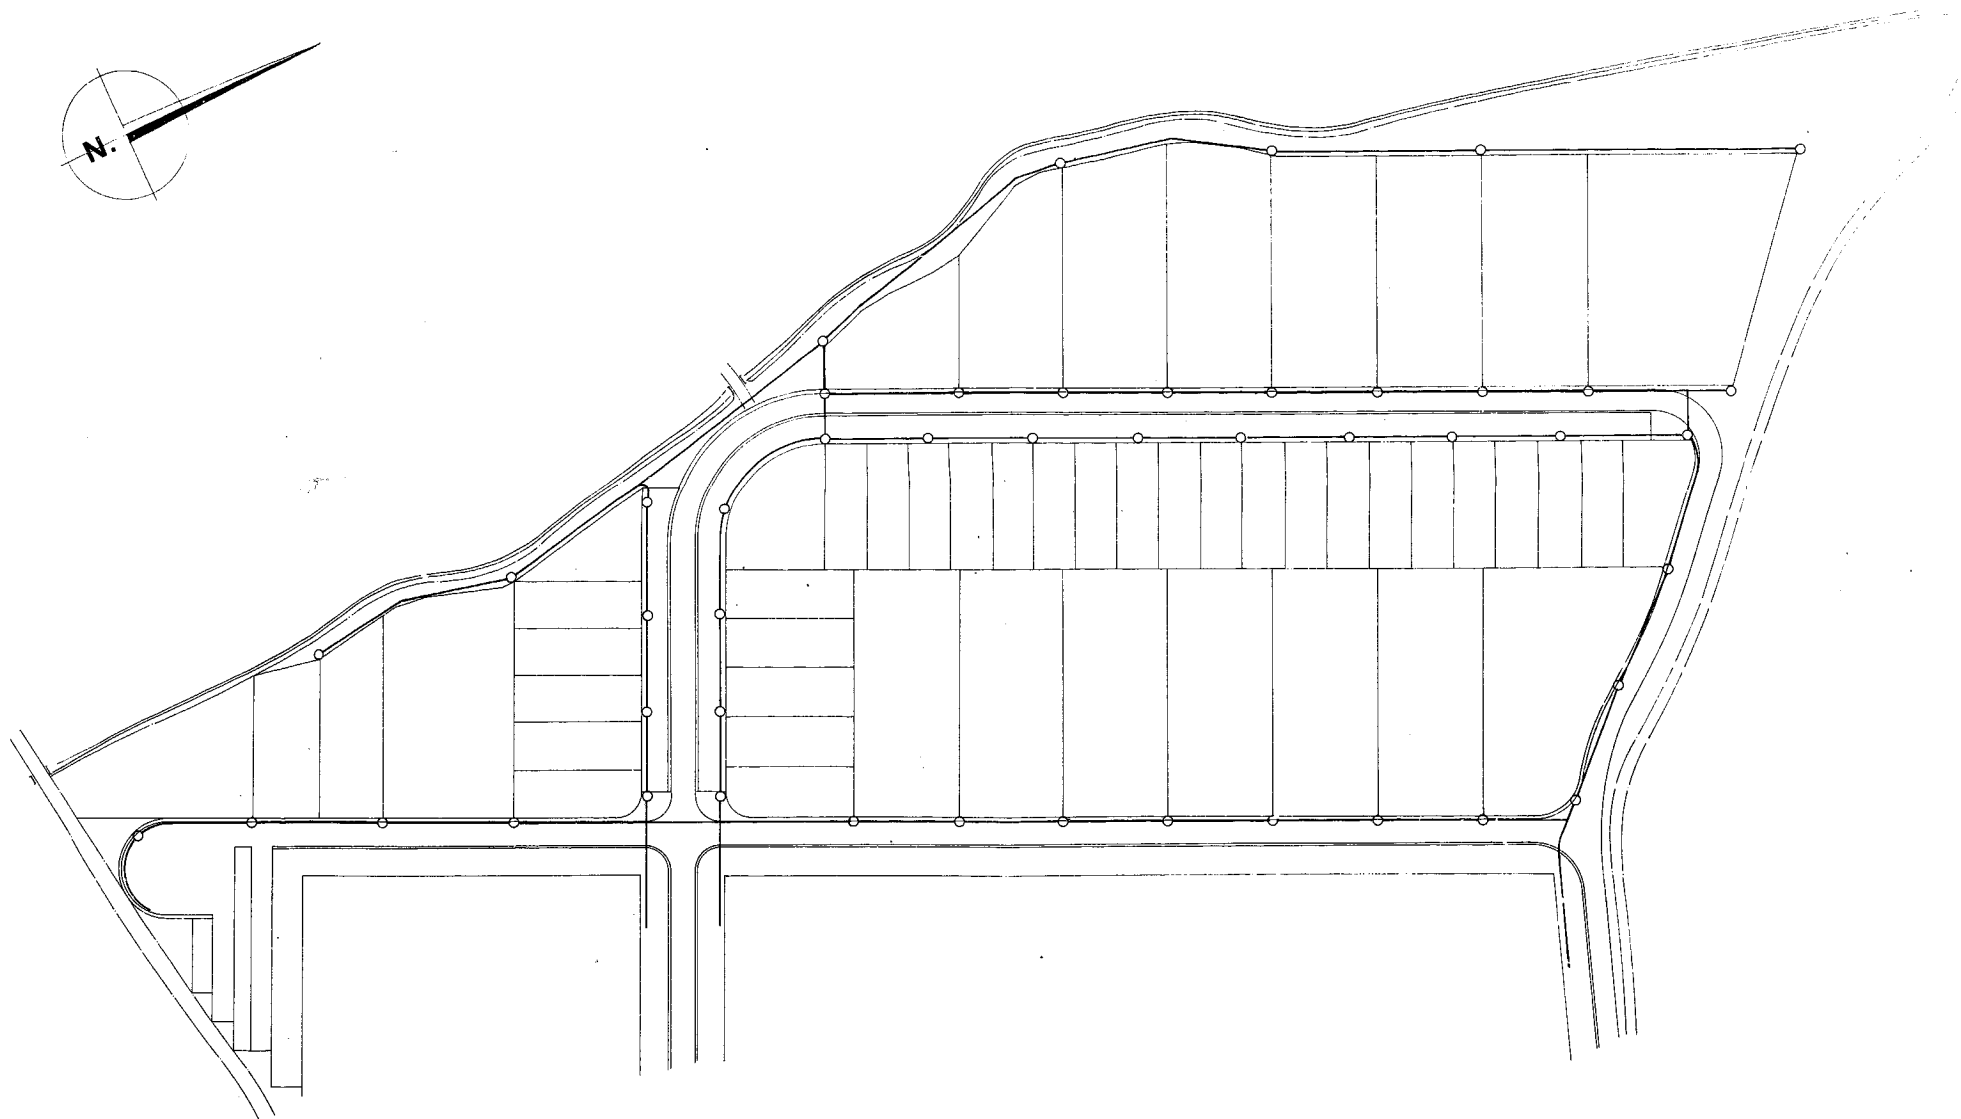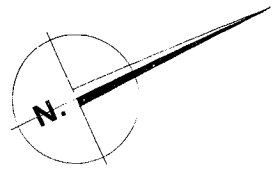

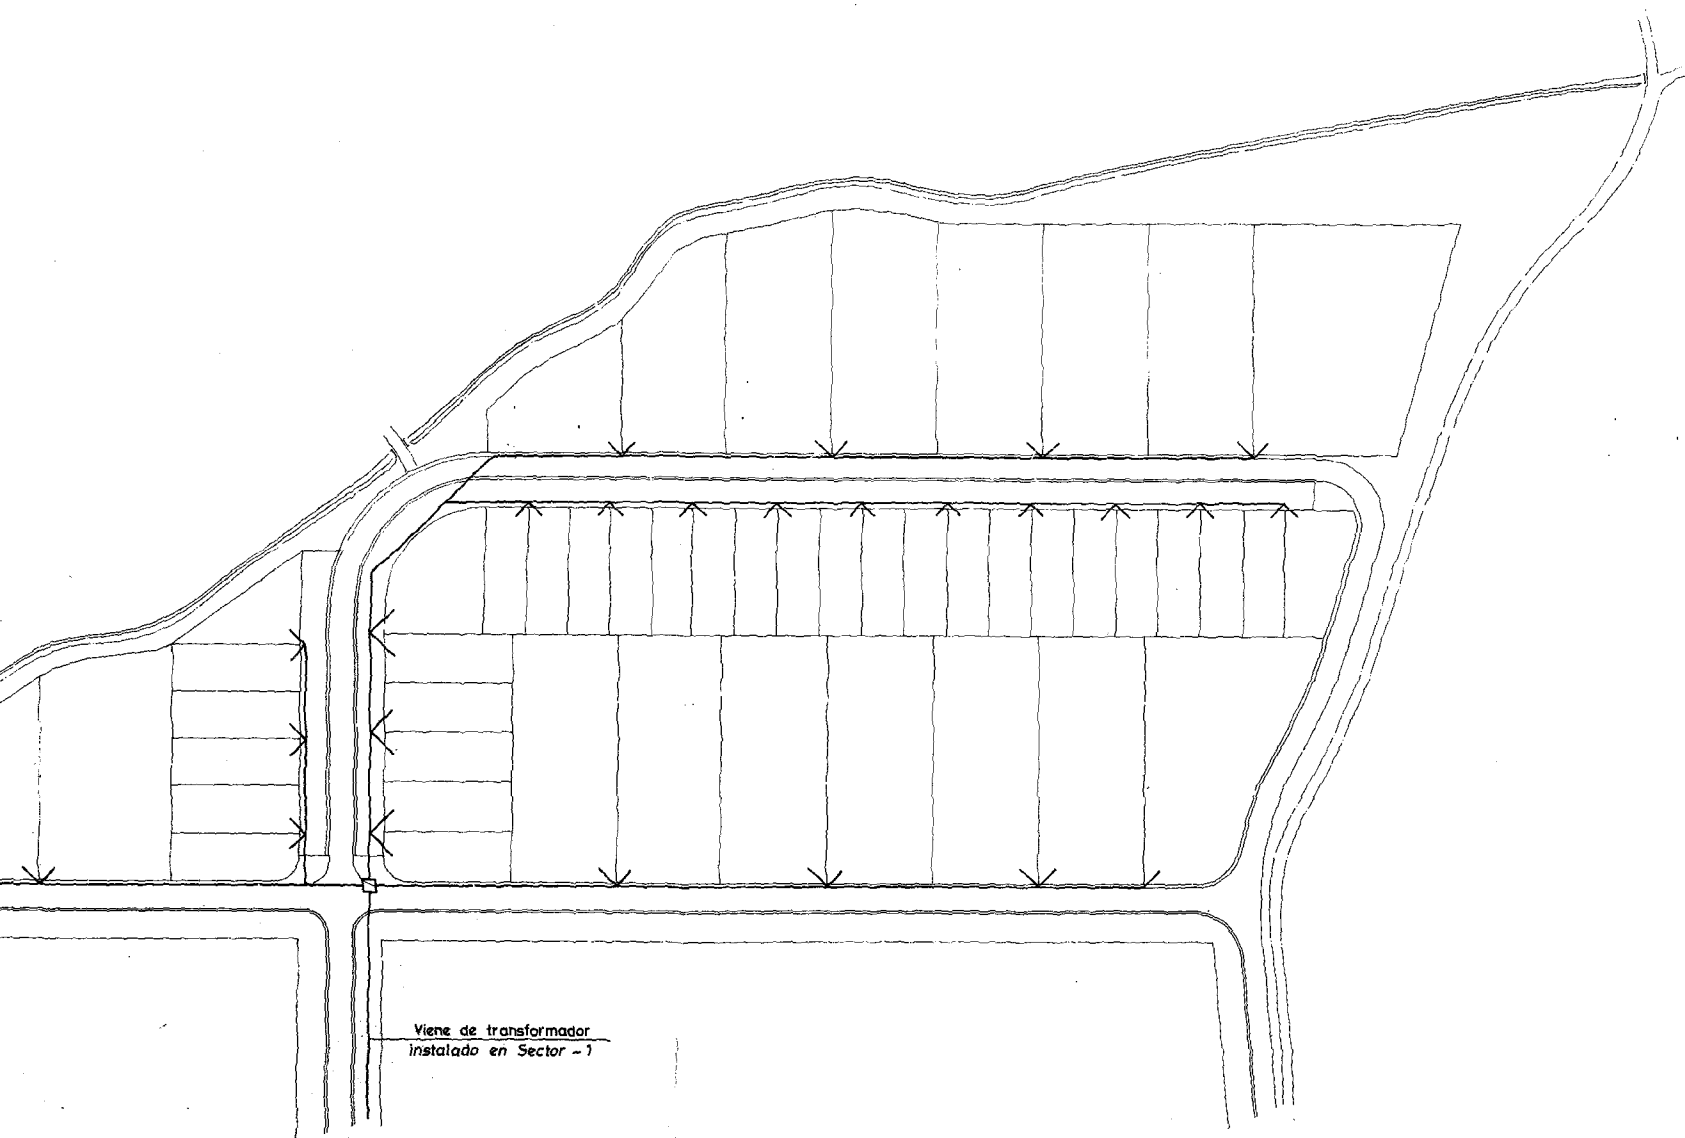

Viene de transformador  
instalado en Sector -1

— RED DE BAJA TENSION.  
□ ARQUETA.

APROBADO DEPENDENCIA  
PROP. LA COM. DE...  
DE URBANISMO DE...  
FECHA 01 Feb. 1991



**PLAN PARCIAL DE ORDENACION  
INDUSTRIAL. SECTOR 2. VILLALMANZO (BURGOS)**

RED DE BAJA TENSION

ESCALA	N.º EXP.	N.º PLANO
1/1.000	91/90	12

ARQUITECTO/JOSÉ LOIS IZQUIERDO BORGEO

PROMOTOR/GESTUR S.A.  
AYUNTAMIENTO DE VILLALMANZO

BURGOS / ABRIL / 1991

